


県営 狭山柏原 住宅 Aタイプ

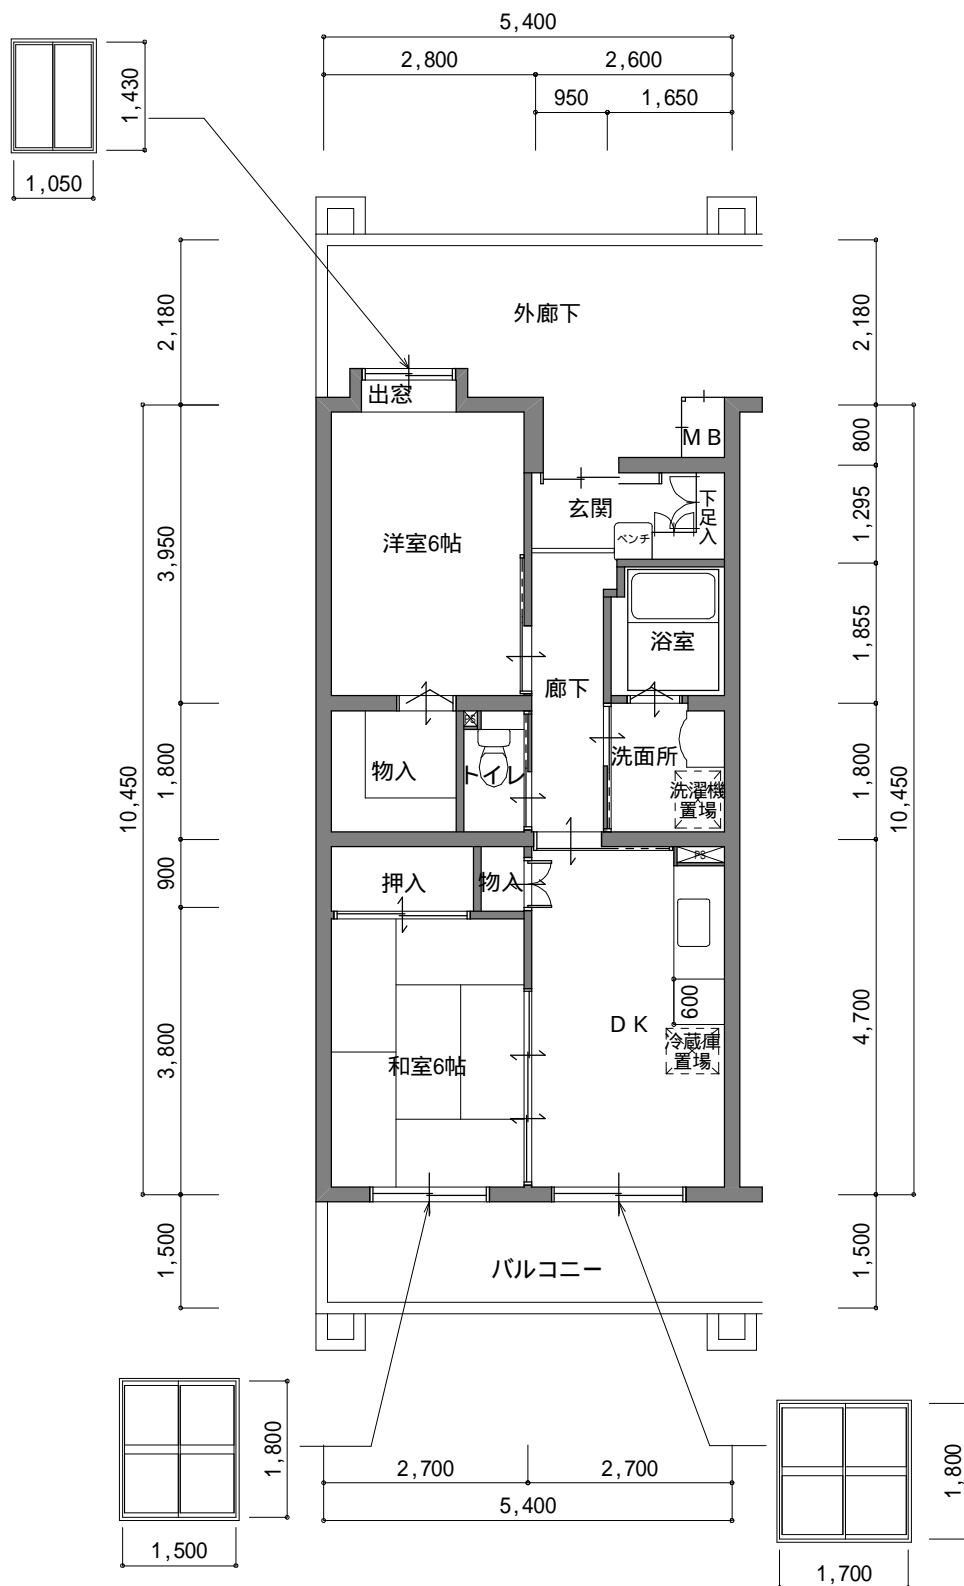

現況と相違がある場合は現況優先とさせていただきます