


# 県営 狭山柏原 住宅 Hタイプ

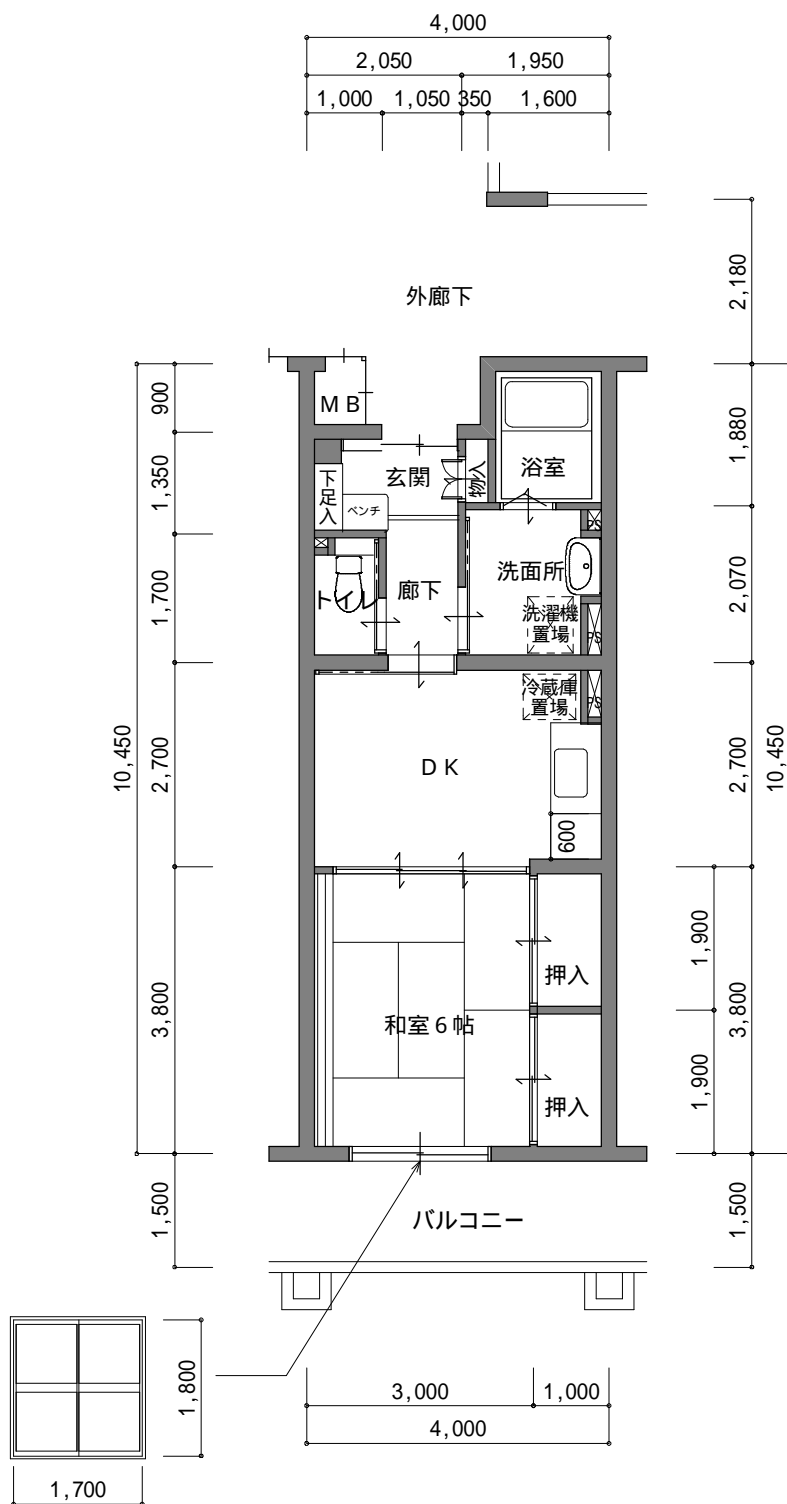

現況と相違がある場合は現況優先とさせていただきます