


# 上尾シラコバト住宅 A棟

## 2DK Fタイプ

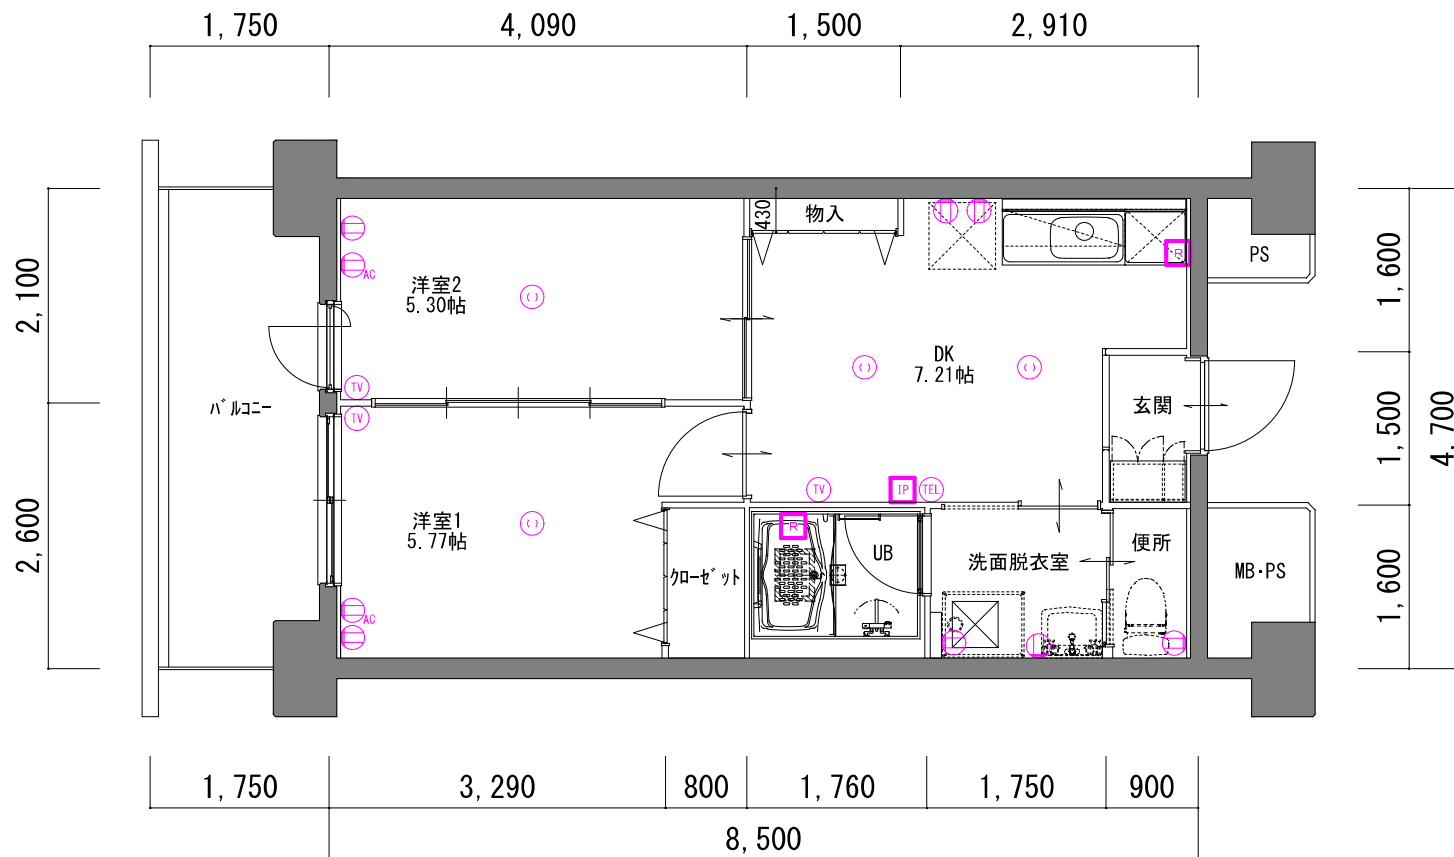

凡例 ※住戸は基本洋室ですが、2階洋室1のみ和室となります。  
 ※1帖=1.62㎡

Ⓛ	一般用コンセント	Ⓢ	照明持込必要箇所
Ⓛ <sub>AC</sub>	エアコン用コンセント	IP	インターホン
TEL	電話ユニット付コンセント	R	給湯器リモコン
TV	テレビユニット付コンセント		

現況と相違がある場合は現況優先とさせていただきます。