


上尾シラコバト住宅 A棟

3DK Gタイプ

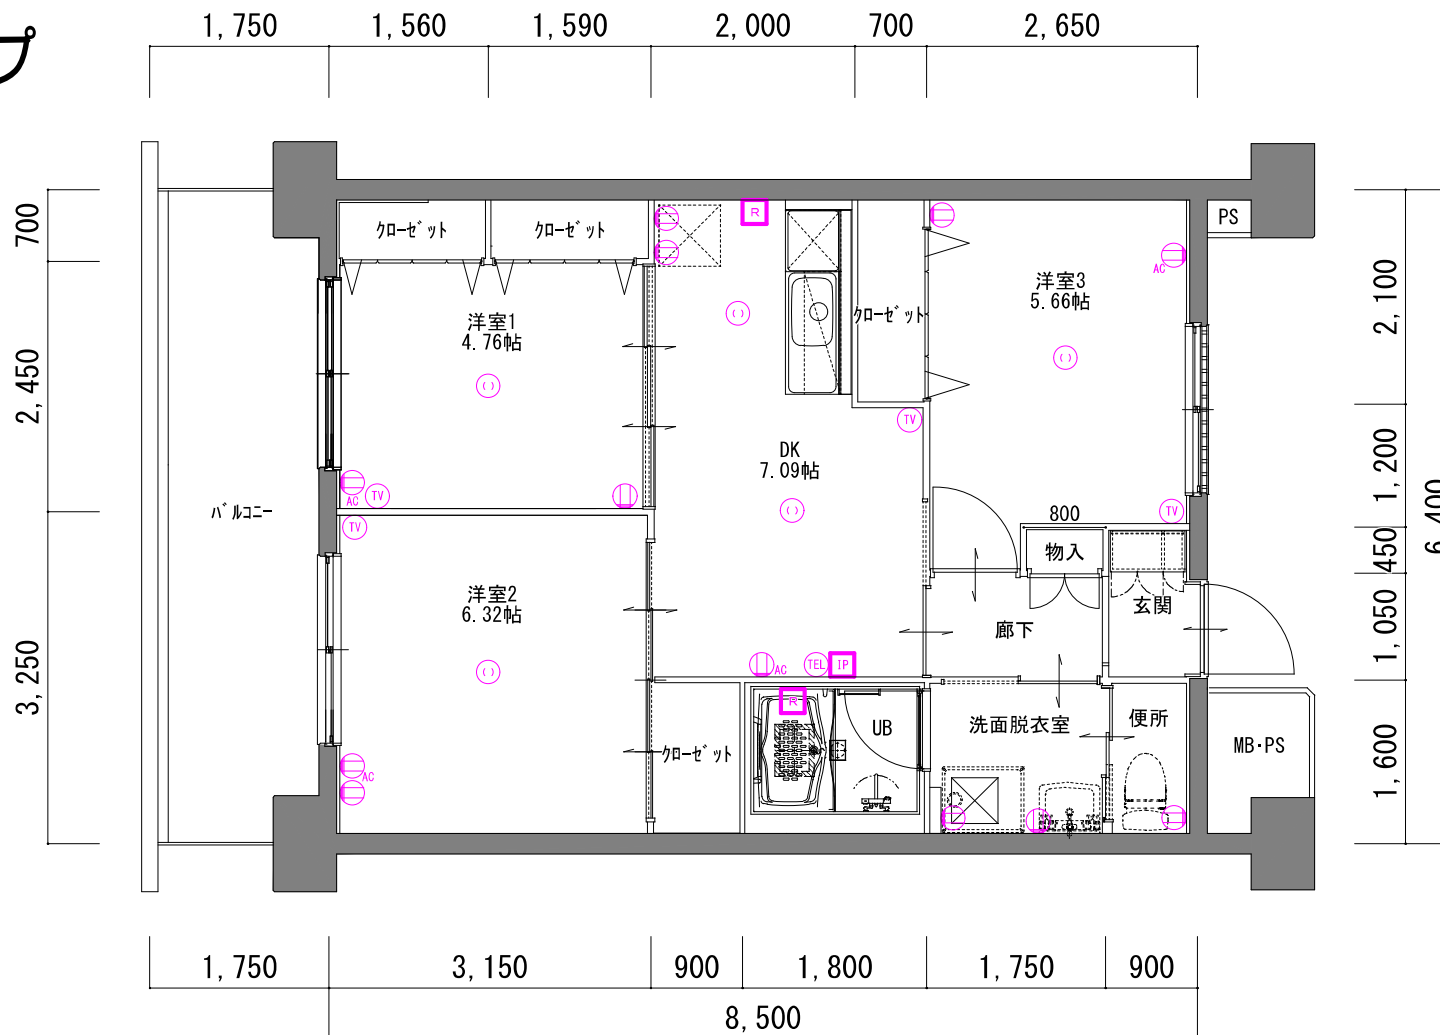

凡例 ※住戸は基本洋室ですが、2階洋室2のみ和室となります。
 ※1帖=1.62㎡

Ⓜ	一般用コンセント	Ⓛ	照明持込必要箇所
Ⓜ _{AC}	エアコン用コンセント	Ⓜ _{IP}	インターホン
Ⓜ _{TEL}	電話ユニット付コンセント	Ⓜ _R	給湯器リモコン
Ⓜ _{TV}	テレビユニット付コンセント		

現況と相違がある場合は現況優先とさせていただきます。