


県営 越谷弥十郎塚前 住宅 Aタイプ

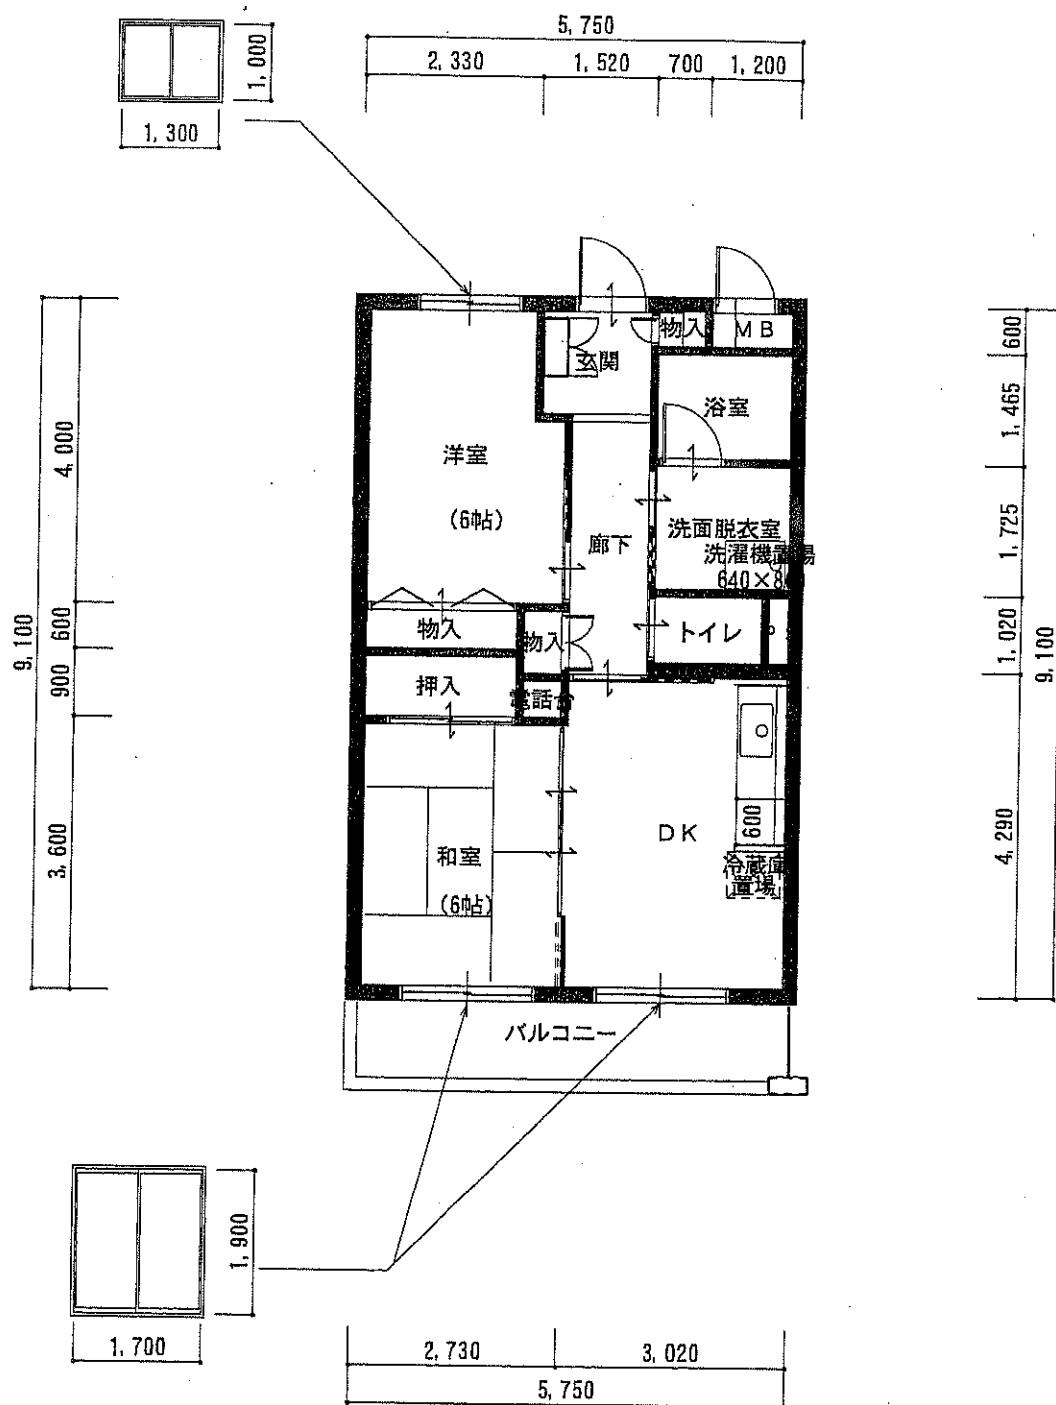

●現況と相違がある場合は現況優先とさせていただきます