


入間霞川住宅 A棟 1R(車イス)

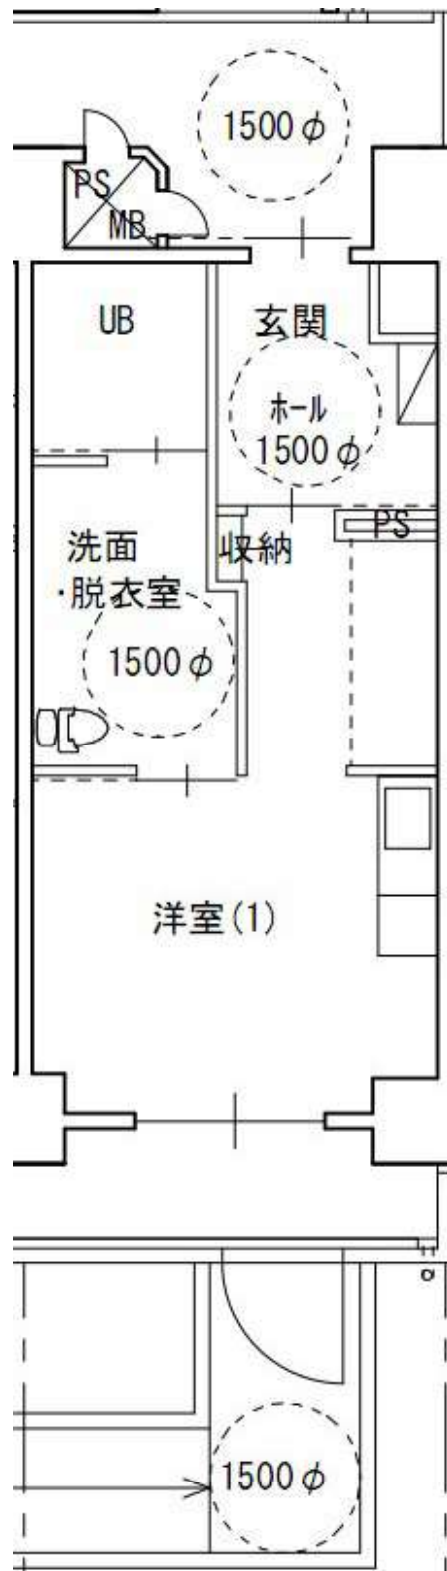

●現況と相違がある場合は現況優先とさせていただきます。