


# 入間霞川住宅 B棟 1DK(車イス)

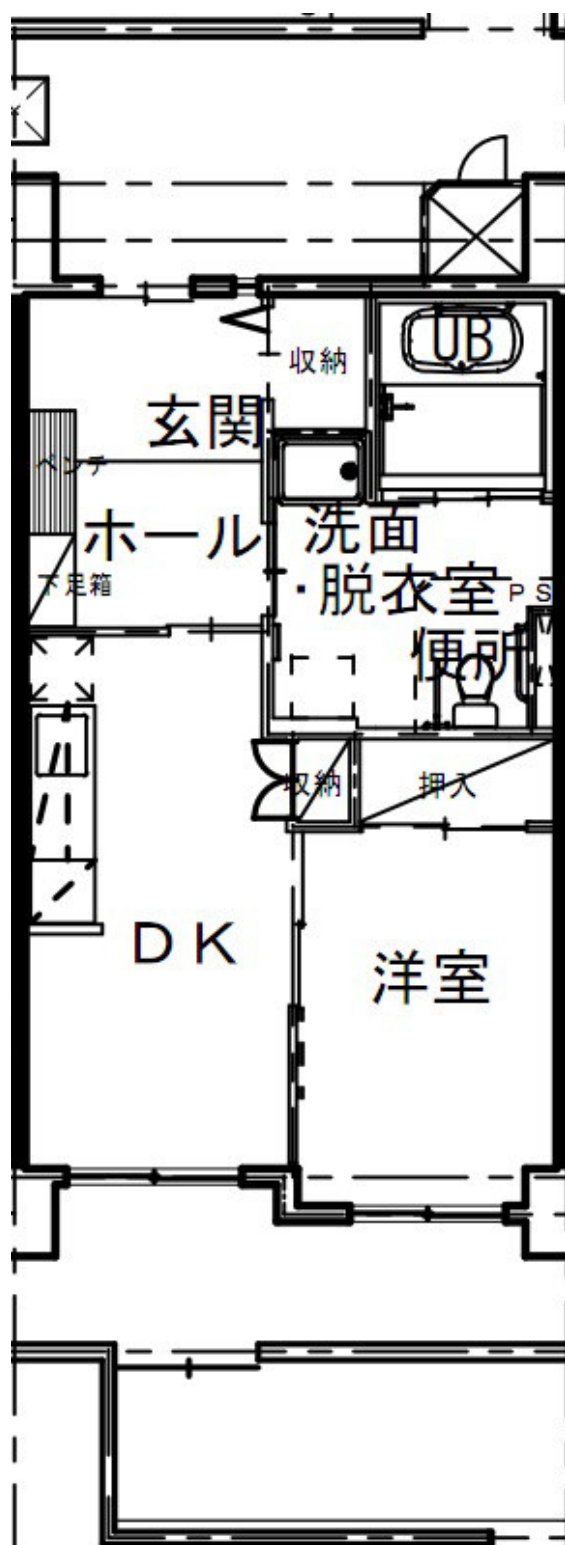

●現況と相違がある場合は現況優先とさせていただきます。