


入間霞川住宅 B棟 2DK

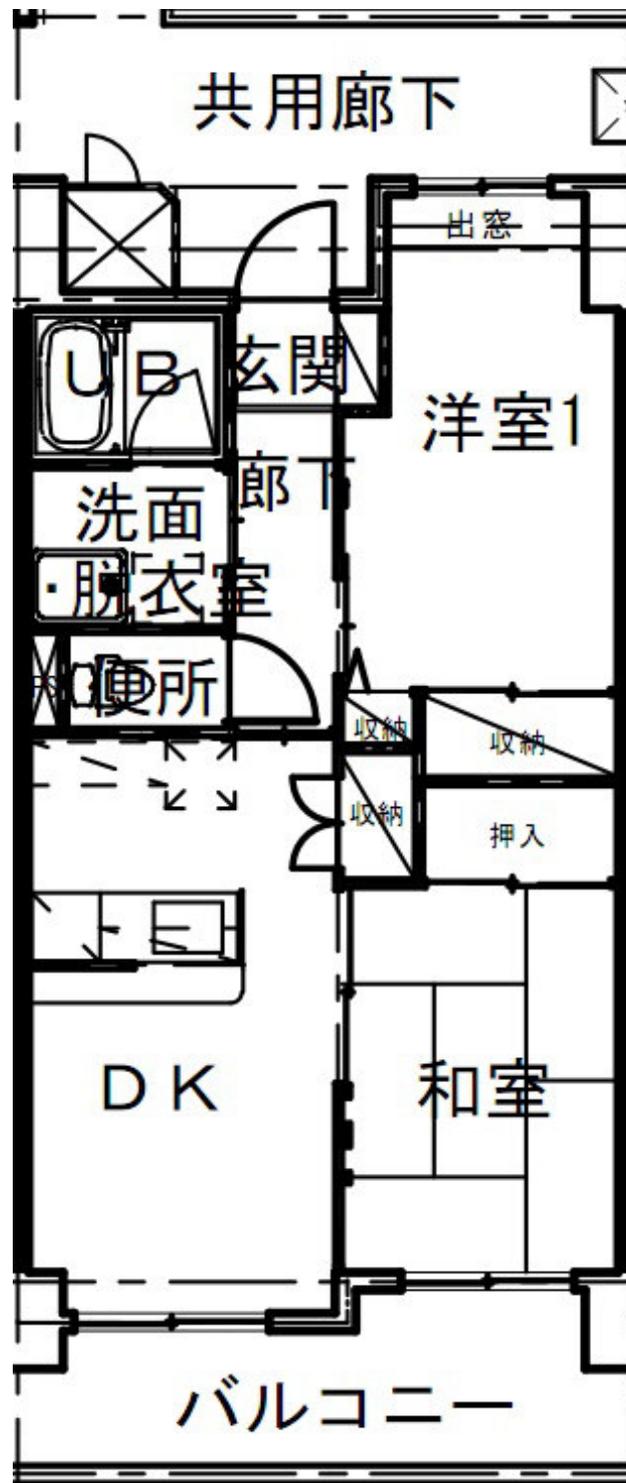

- 現況と相違がある場合は現況優先とさせていただきます。
- 和室は1階・2階のみ。3階以上は洋室になります。