


# 入間霞川住宅 B棟 3LDK

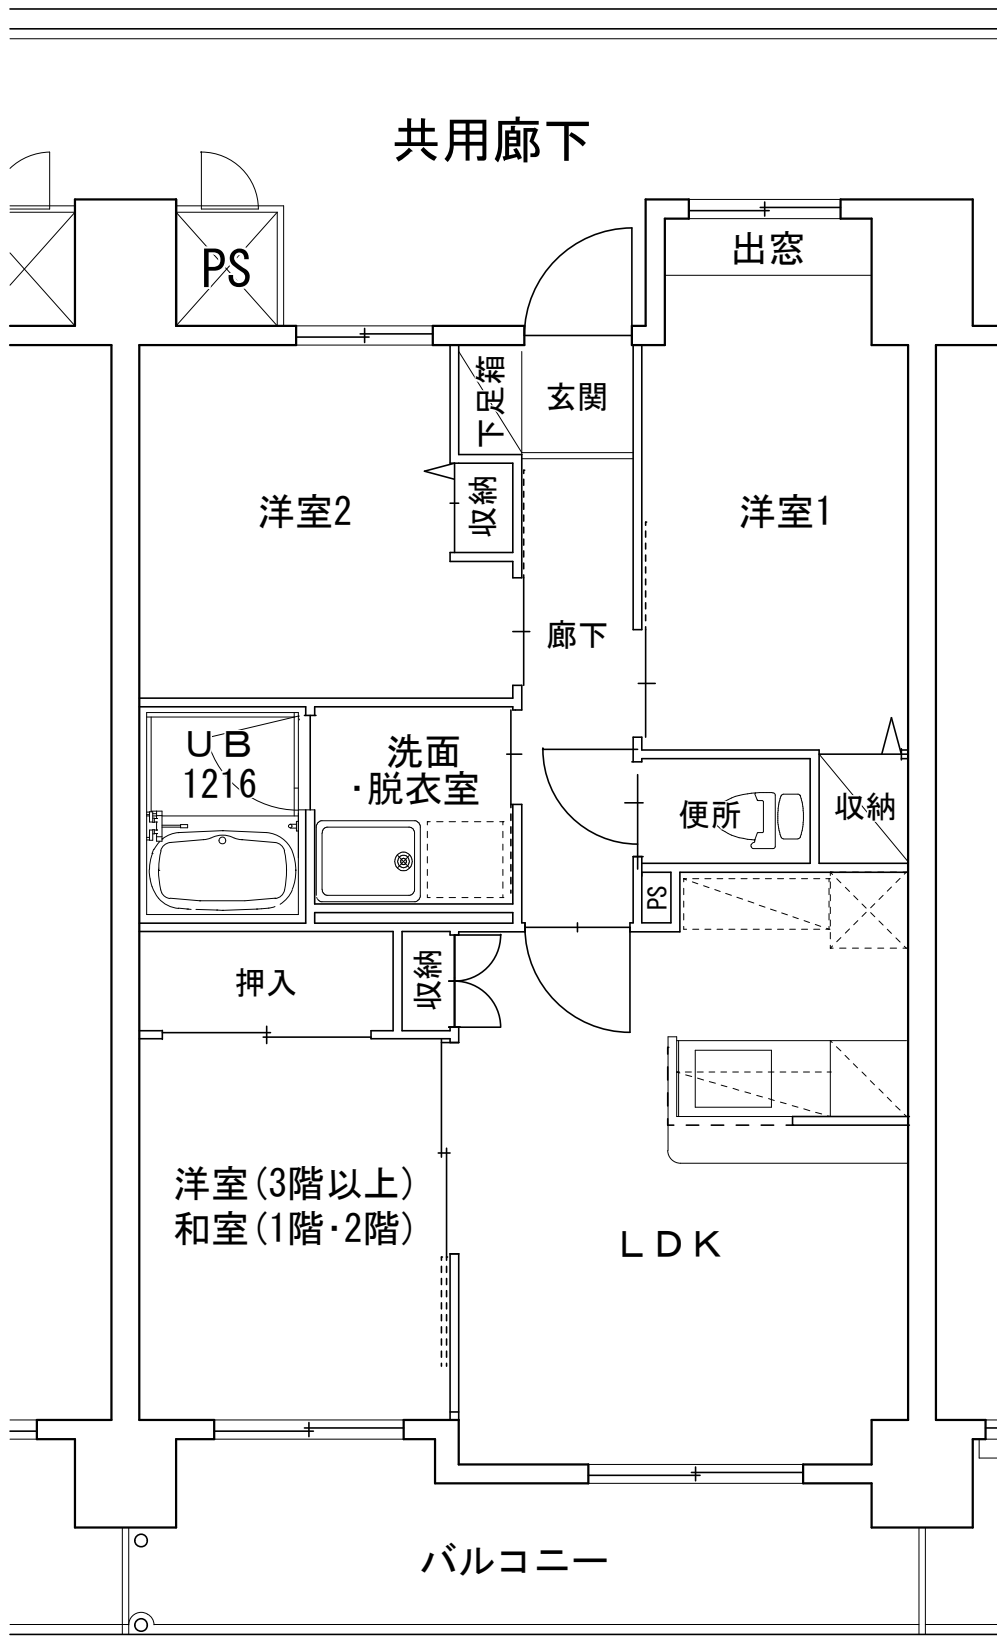

●現況と相違がある場合は現況優先とさせていただきます。