


新座菅沢第二住宅 A-TYPE

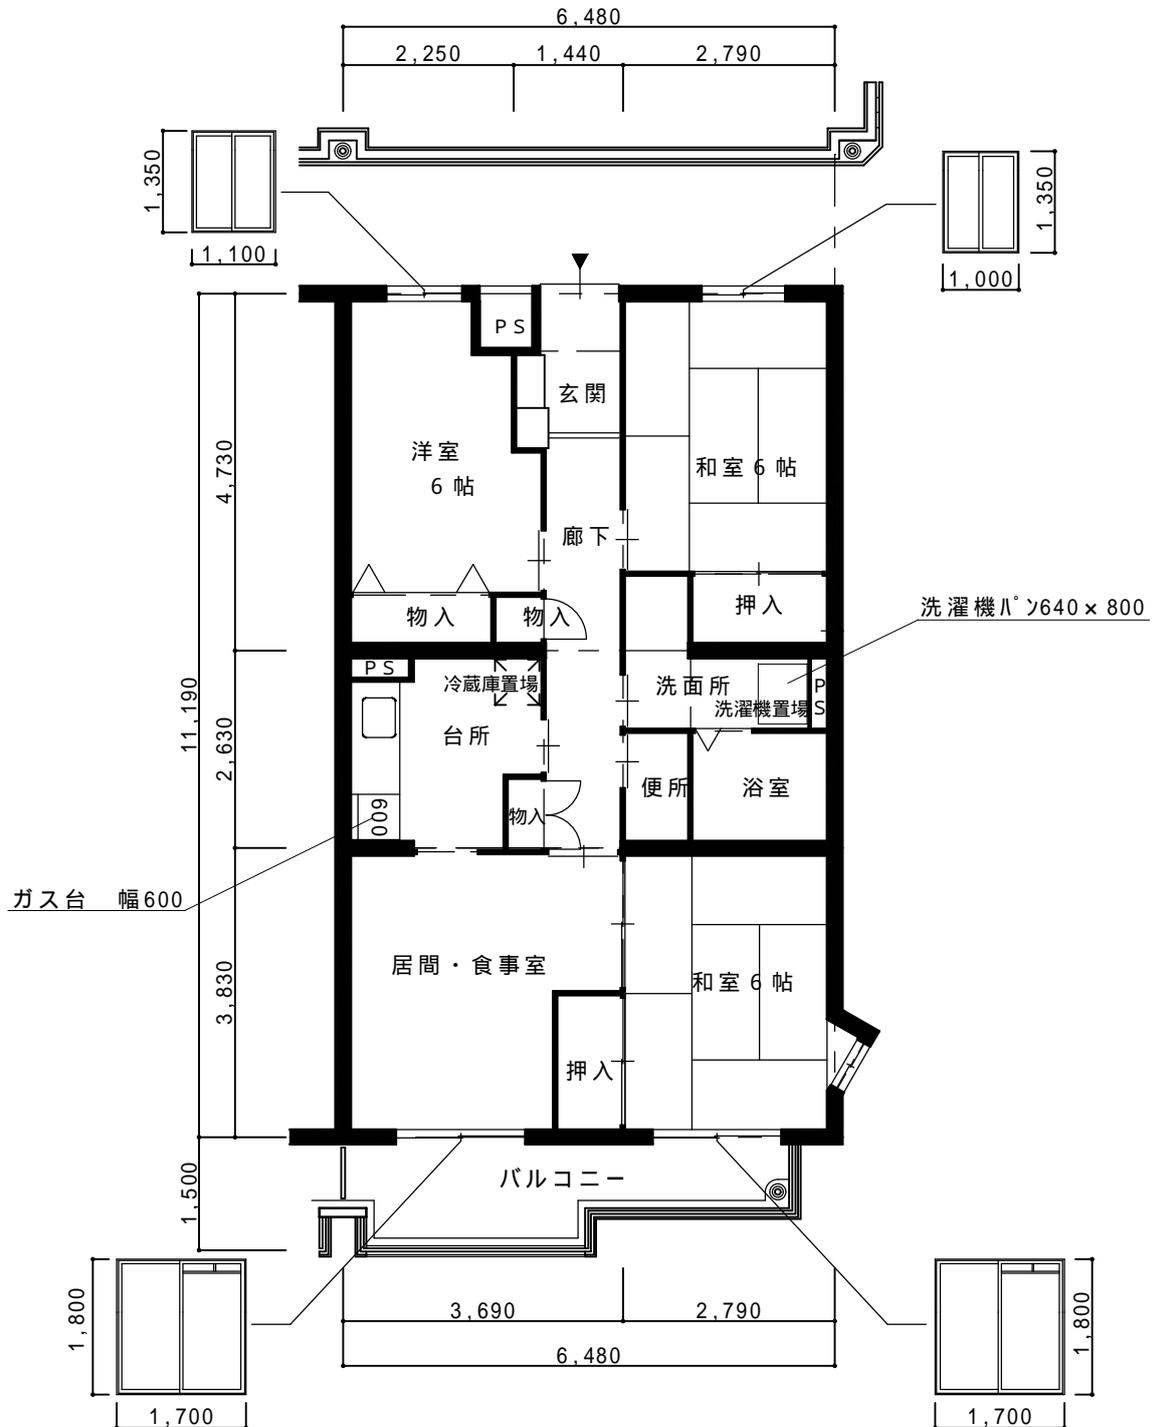

現状と相違がある場合がございます。