


C号棟 車いす2DK

Ttype

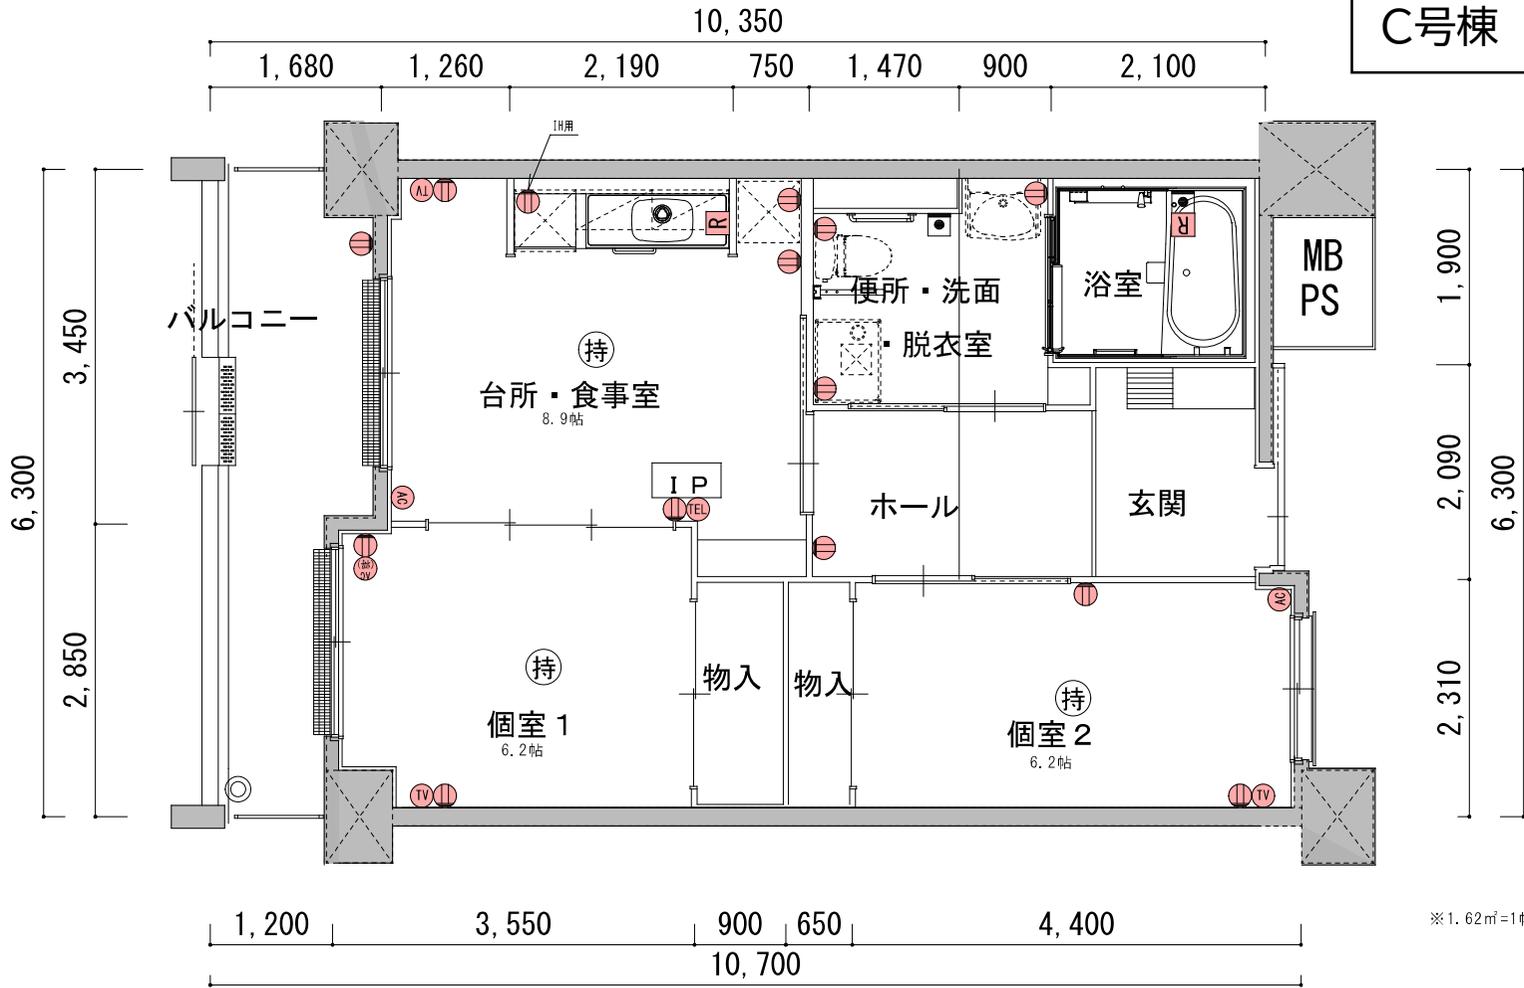

凡 例

| | | | | | |
|--|------------------|--|------------|--|----------|
| | 一般用コンセント | | 電話用アウトレット | | 住戸情報盤 |
| | エアコン用コンセント | | テレビ用アウトレット | | 照明持込必要箇所 |
| | エアコン用コンセント (将来用) | | 給湯器リモコン | | 非常呼出ボタン |

現況と相違がある場合は現況優先とさせていただきます。