


久喜青葉住宅 C棟

Ptype(2DK)

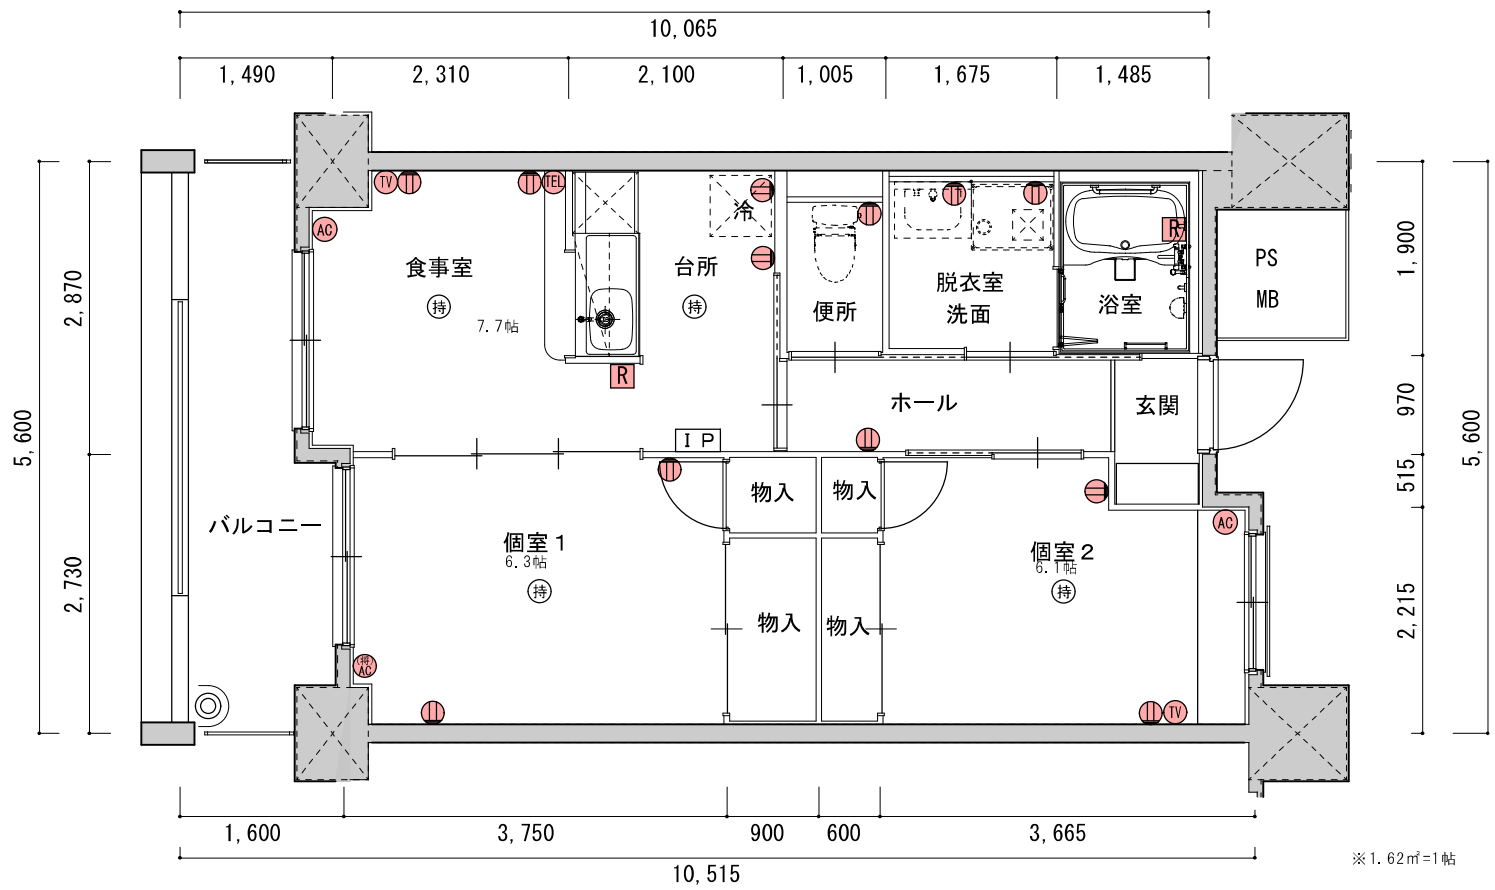

凡例

	一般用コンセント		電話用アウトレット		住戸情報盤
	エアコン用コンセント		テレビ用アウトレット		照明持込必要箇所
	エアコン用コンセント (将来用)		給湯器リモコン		非常呼出ボタン

現況と相違がある場合は現況優先とさせていただきます。