


久喜青葉住宅 C棟

Qtype(3DK)

参考 3DK

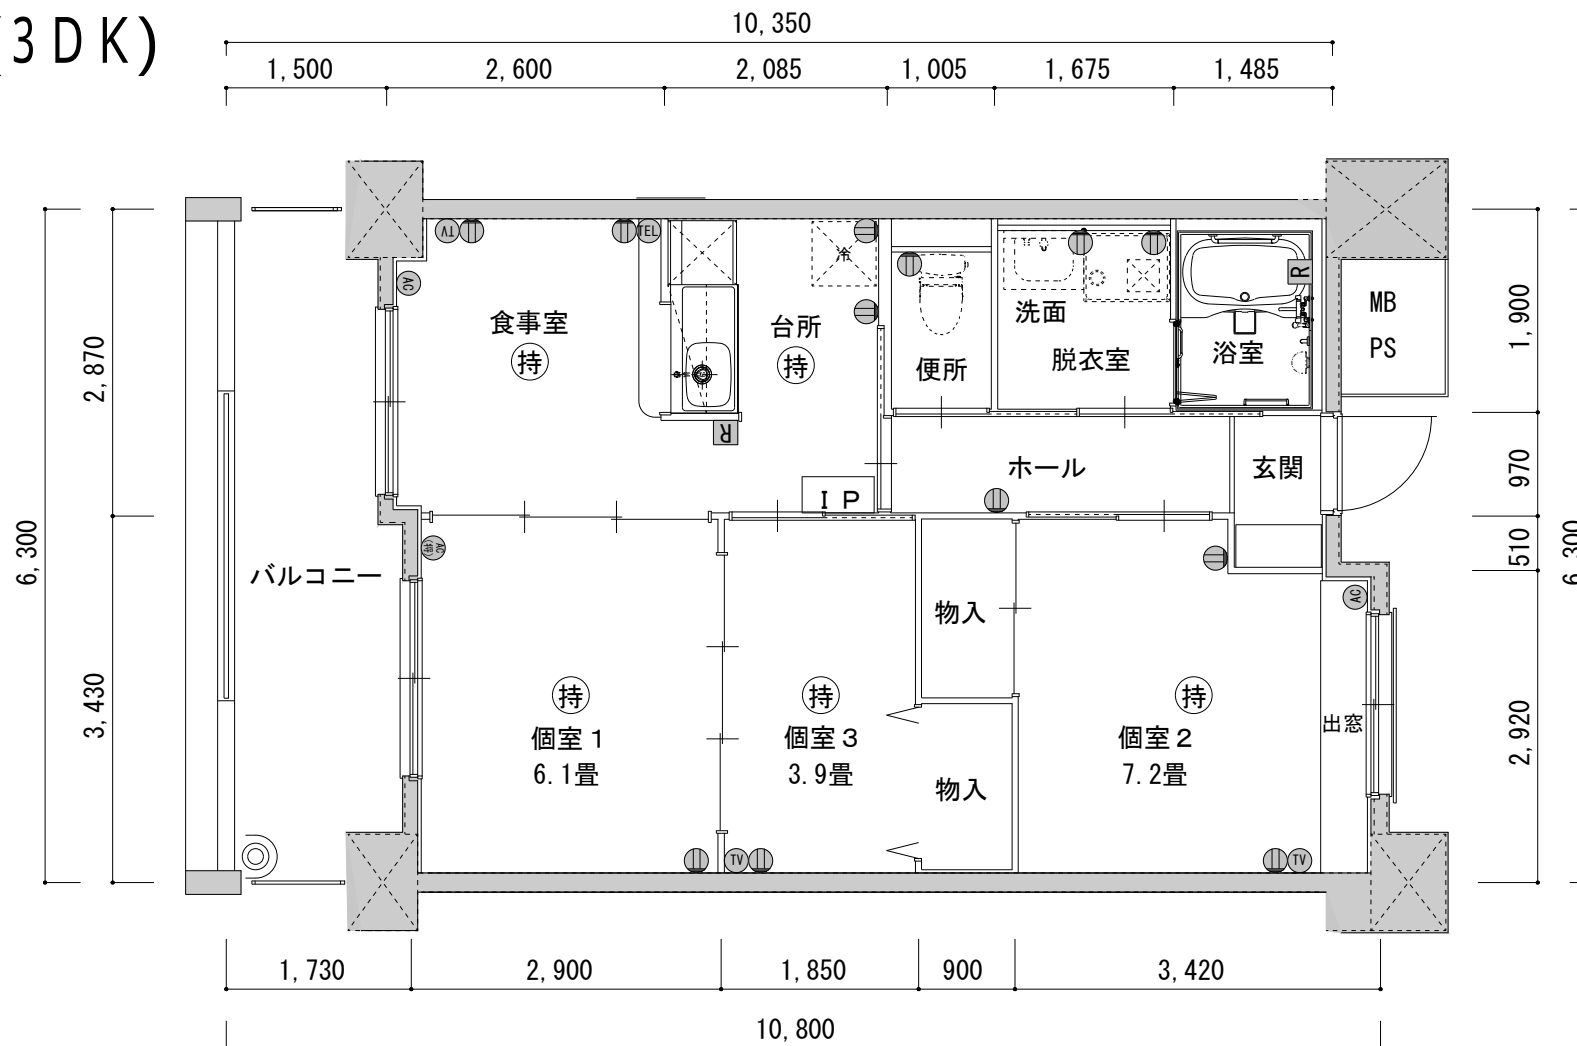

凡 例

※住戸は基本洋室ですが、1、2階の「個室1」のみ和室となります。
 ※1.62㎡ = 1畳

	一般用コンセント		電話用アウトレット		住戸情報盤
	エアコン用コンセント		テレビ用アウトレット		照明持込必要箇所
	エアコン用コンセント (将来用)		給湯器リモコン		非常呼出ボタン

● 現況と相違がある場合は現況優先とさせていただきます。