
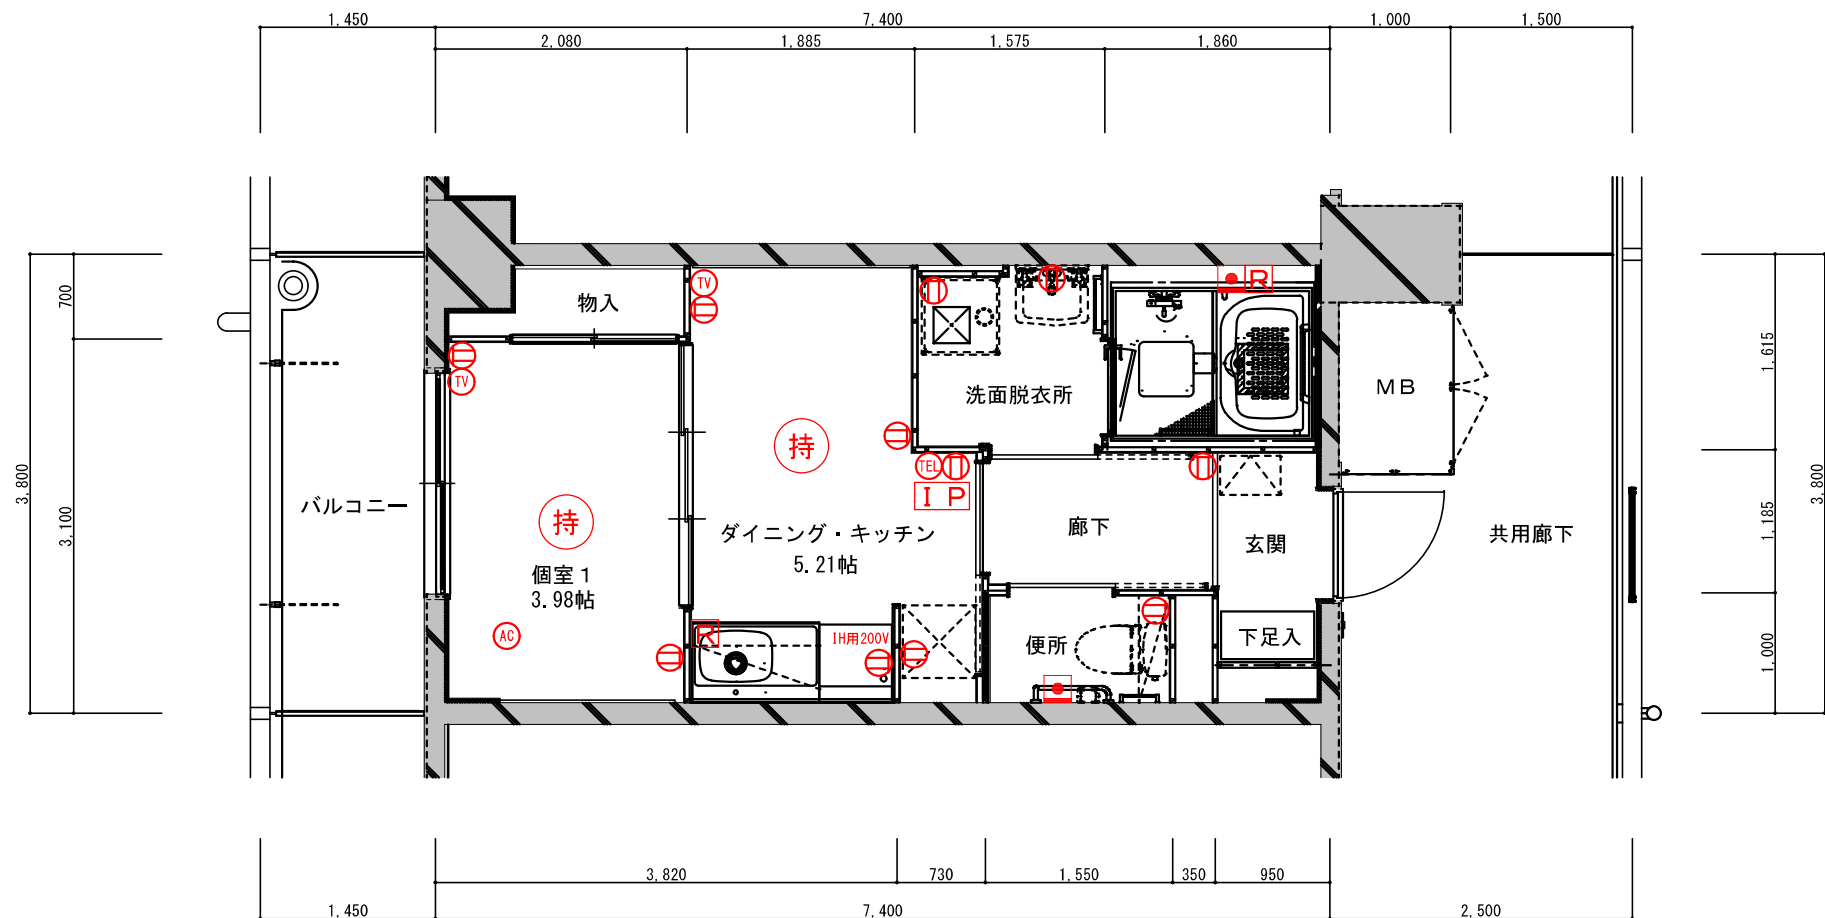


1DK

 

	一般用コンセント		電話用アウトレット
	エアコン用コンセント		テレビ用アウトレット
	住戸情報盤		給湯器リモコン
	照明持込必要箇所		非常呼出ボタン

※住戸は基本洋室ですが、1階の『個室1』のみ和室（畳）となります。
※1帖=1.62㎡