


# 3DK

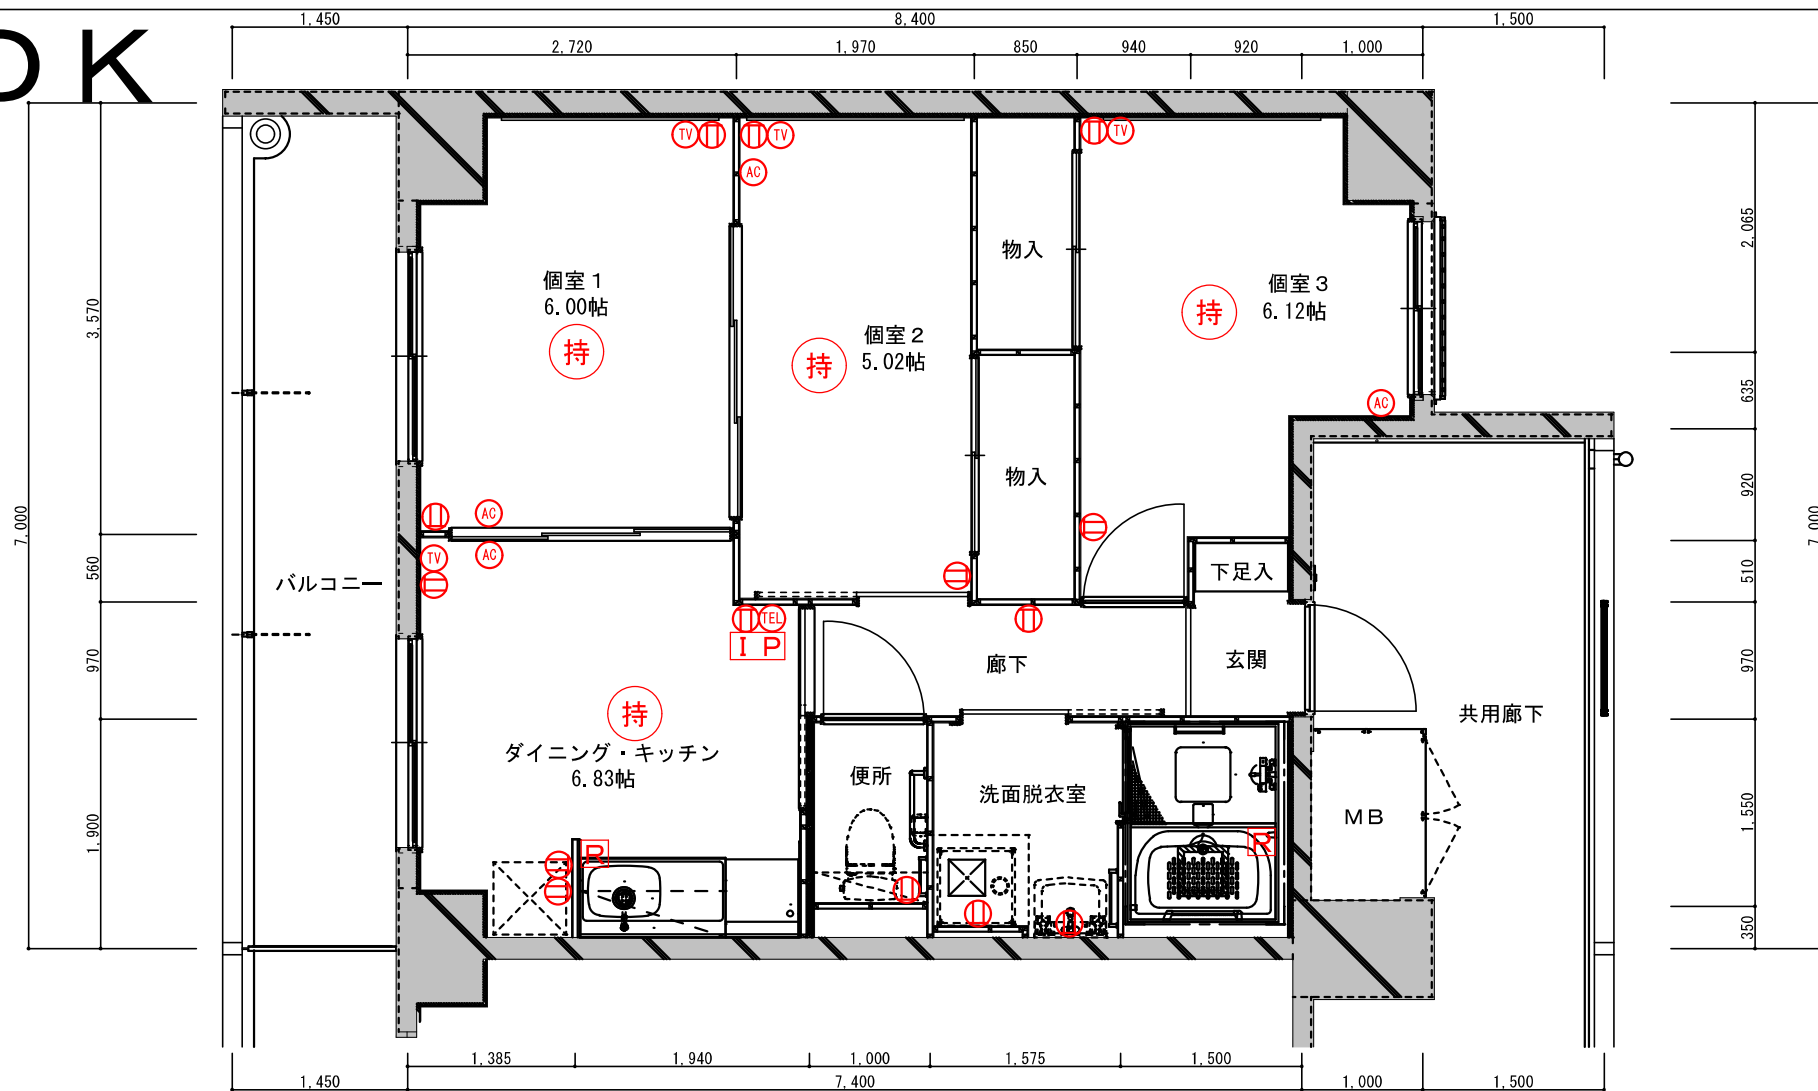

|    |            |         |            |
|----|------------|---------|------------|
| ㊦  | 一般用コンセント   | TEL     | 電話用アウトレット  |
| AC | エアコン用コンセント | TV      | テレビ用アウトレット |
| IP | 住戸情報盤      | R       | 給湯器リモコン    |
| 持  | 照明持込必要箇所   | 非常呼出ボタン |            |

※住戸は基本洋室ですが、1階の『個室1』のみ和室（畳）となります。  
※1帖=1.62㎡