


車いす 2DK

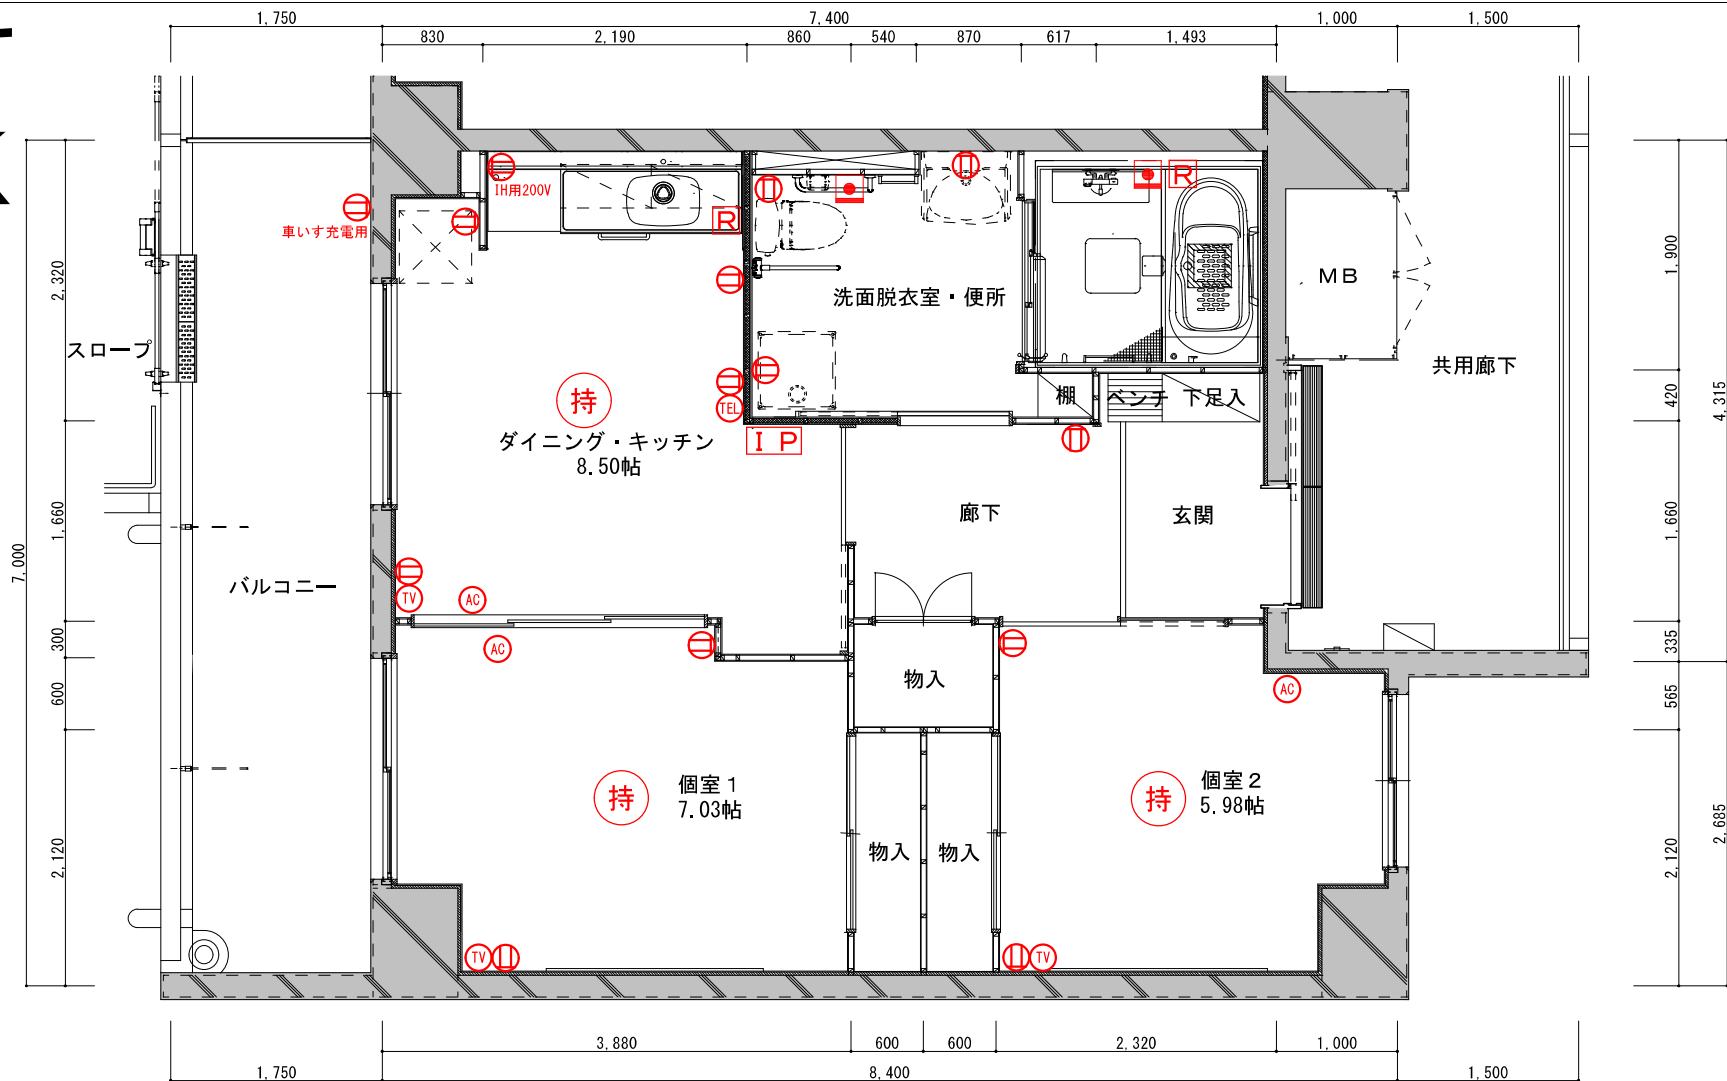

	一般用コンセント		電話用アウトレット
	エアコン用コンセント		テレビ用アウトレット
	住戸情報盤		給湯器リモコン
	照明持込必要箇所		非常呼出ボタン

※ 1 帖 = 1.62㎡