


県営 三芳北永井森の里 住宅 Dタイプ

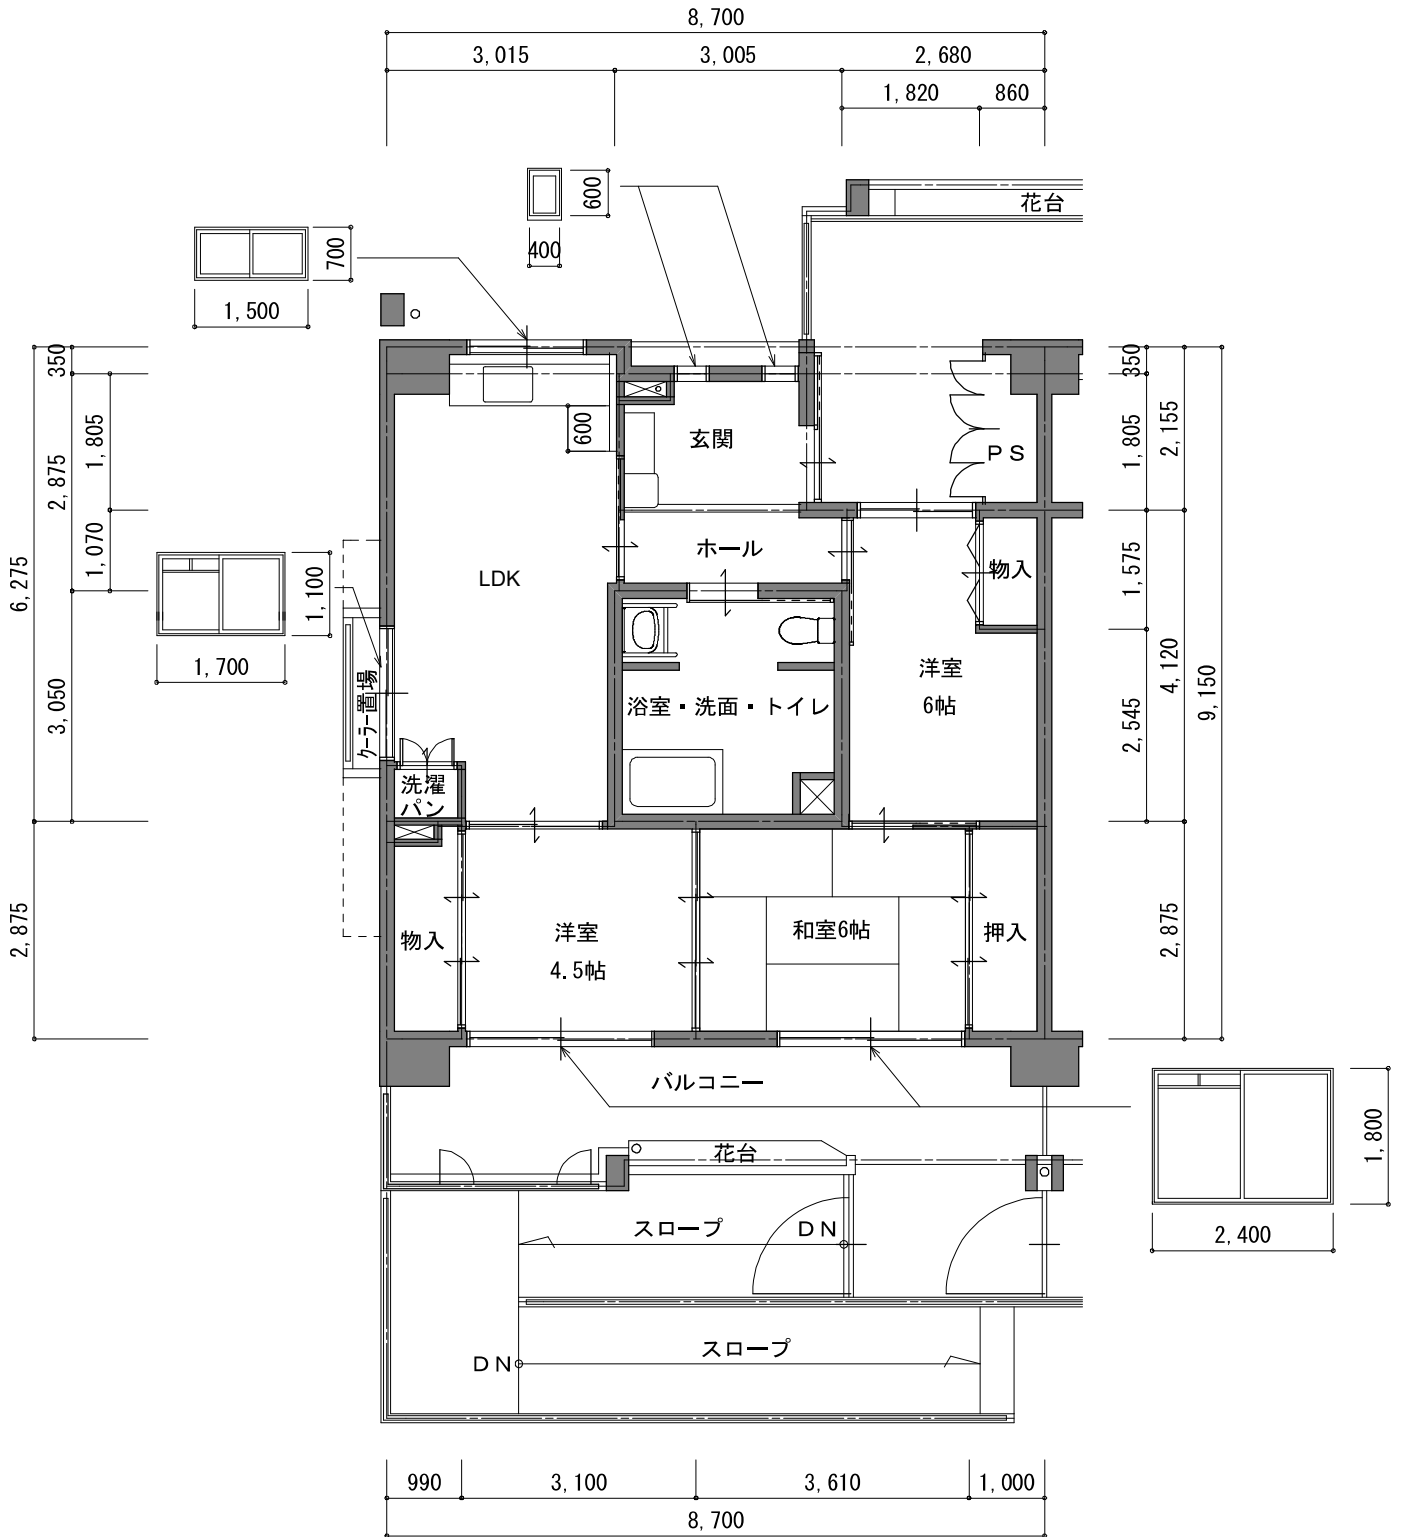

●現況と相違がある場合は現況優先とさせていただきます