


県営 毛呂山いわい 住宅 Aタイプ

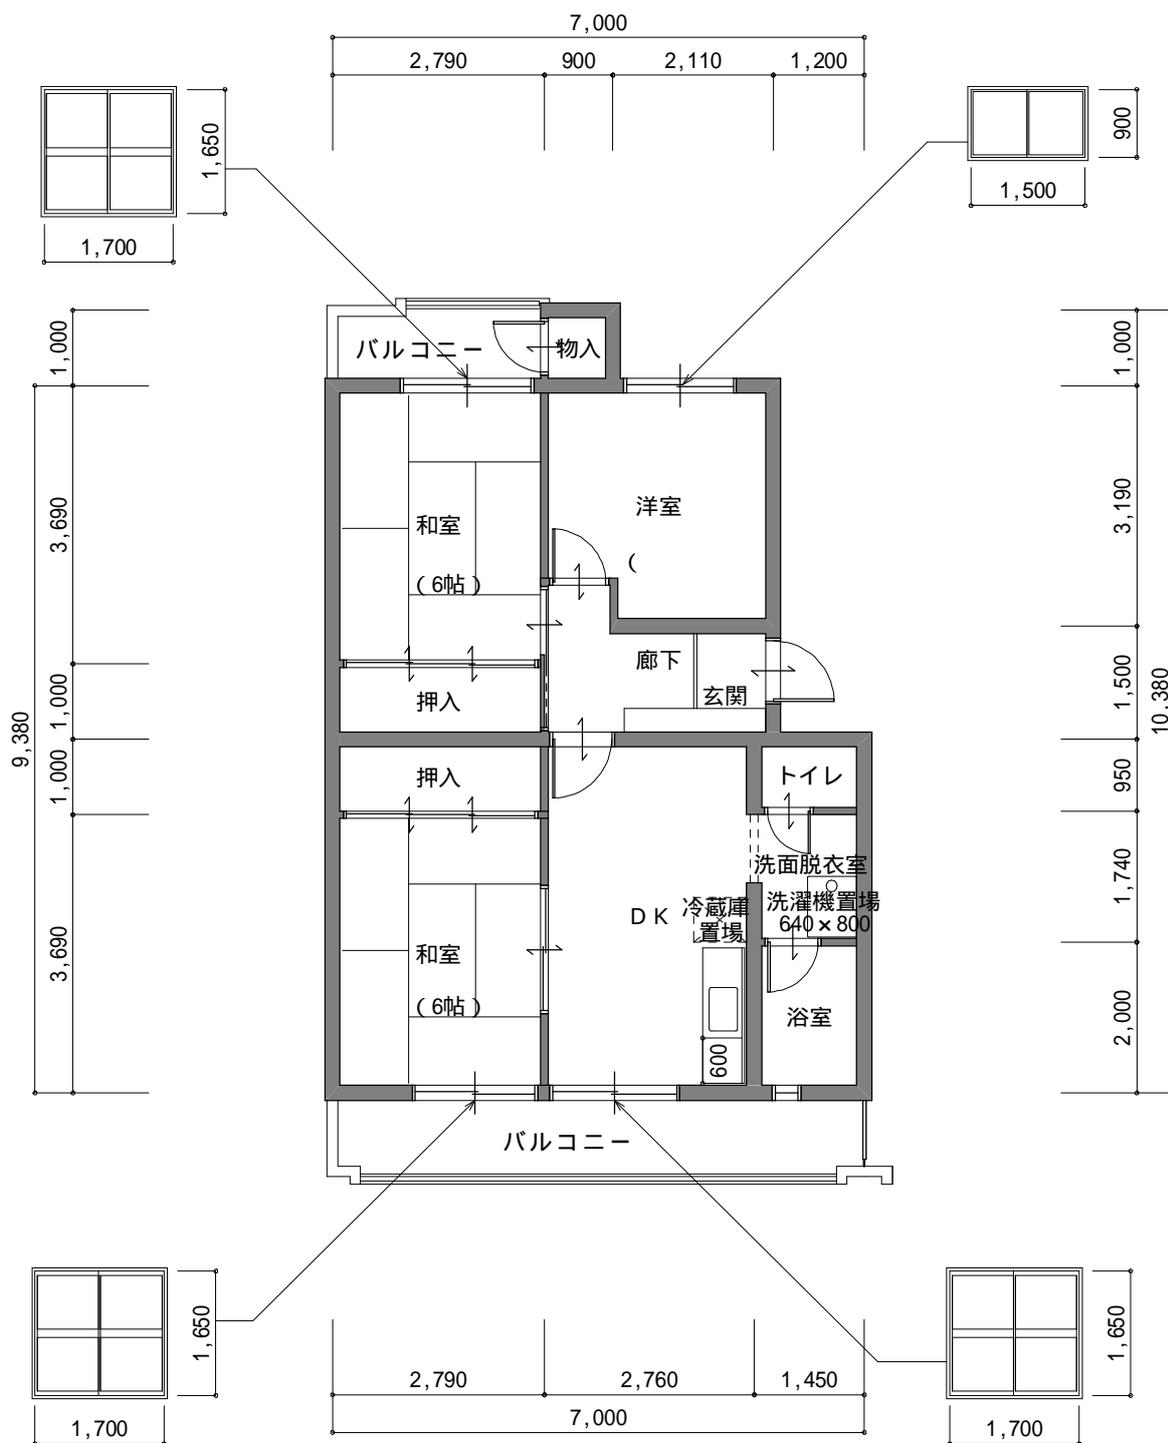

現況と相違がある場合は現況優先とさせていただきます

●建設当時の間取り図の為、変更されている場合がございます。