


嵐山平沢住宅 Aタイプ

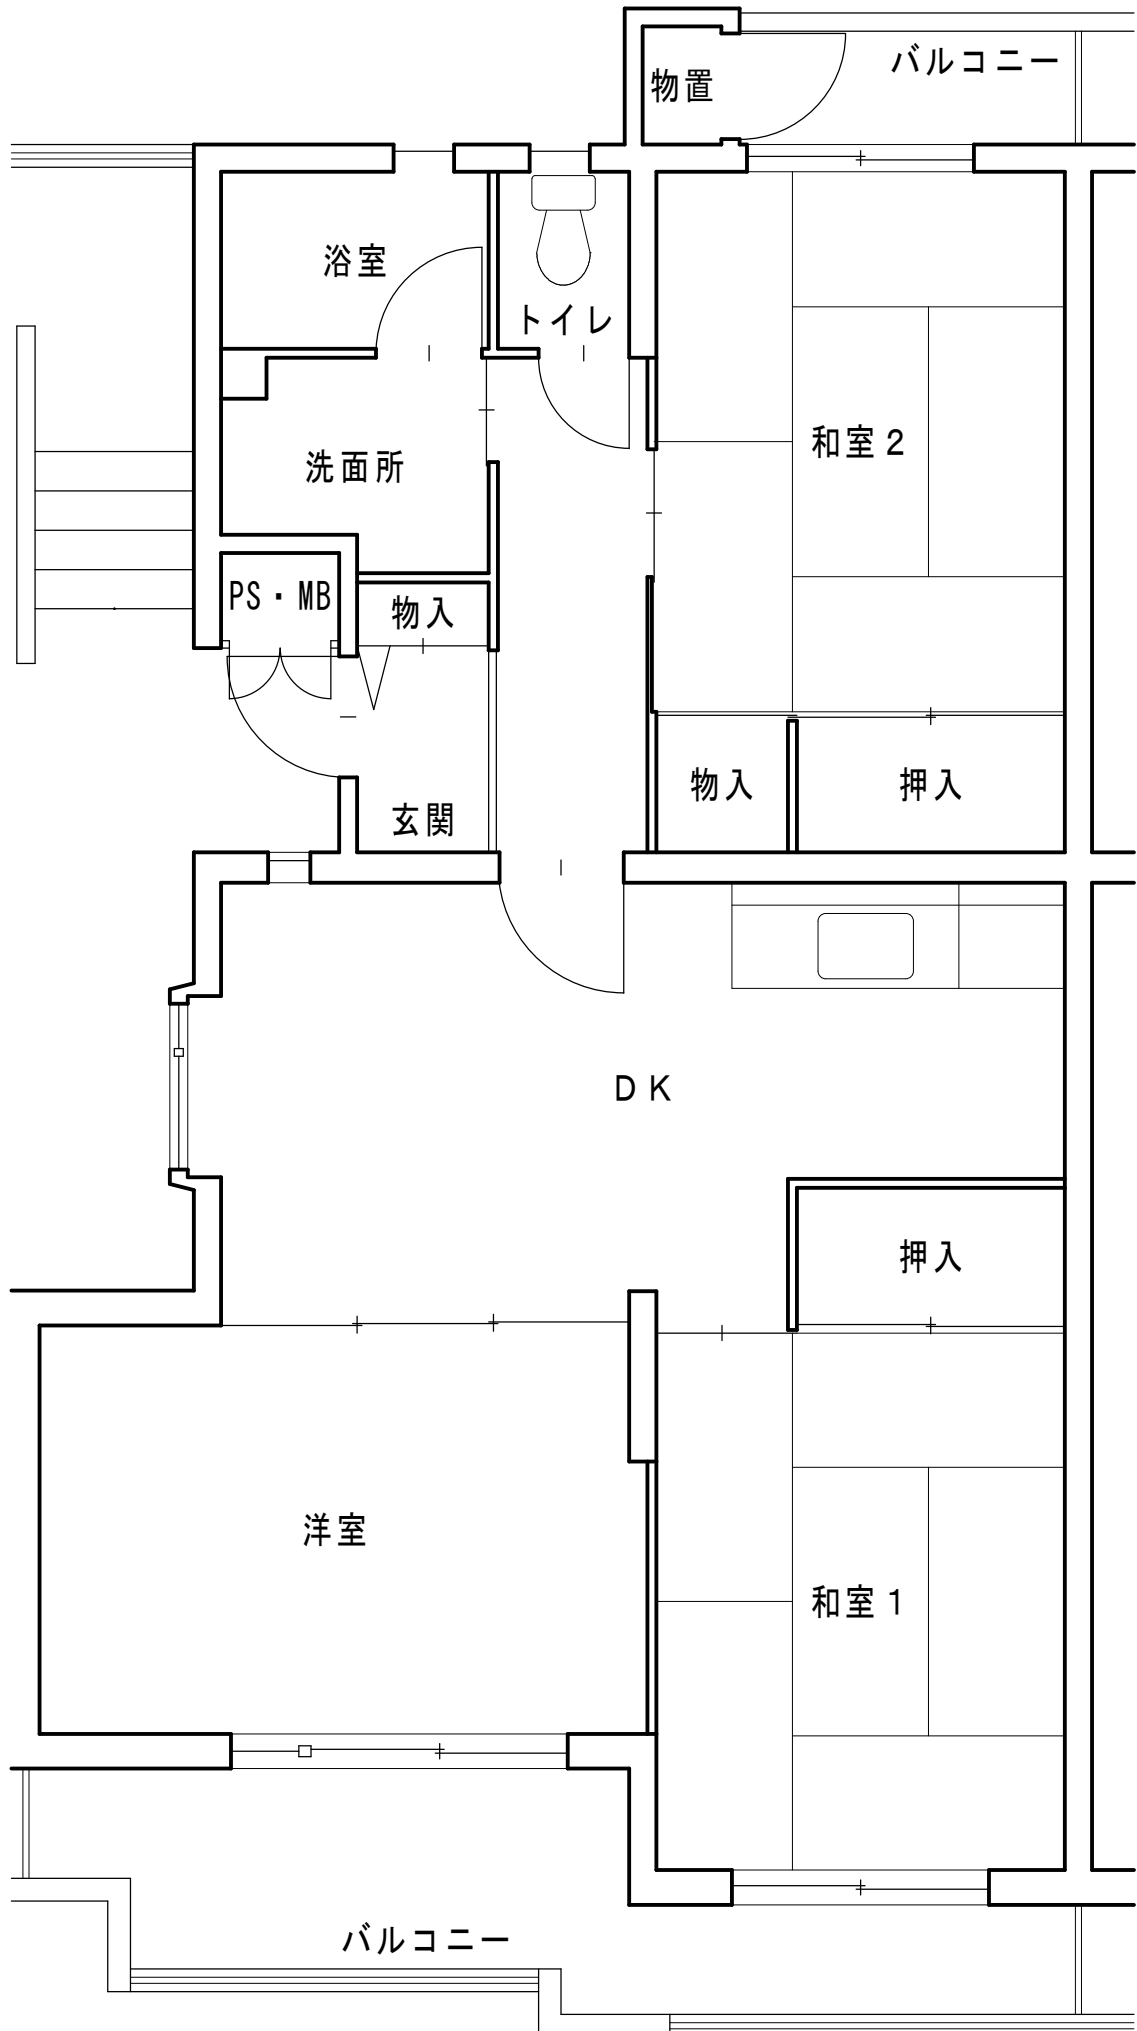

間取り図は建設当時のものため、変更されている場合がございます。