


県営 白岡つつじが丘 住宅 Aタイプ

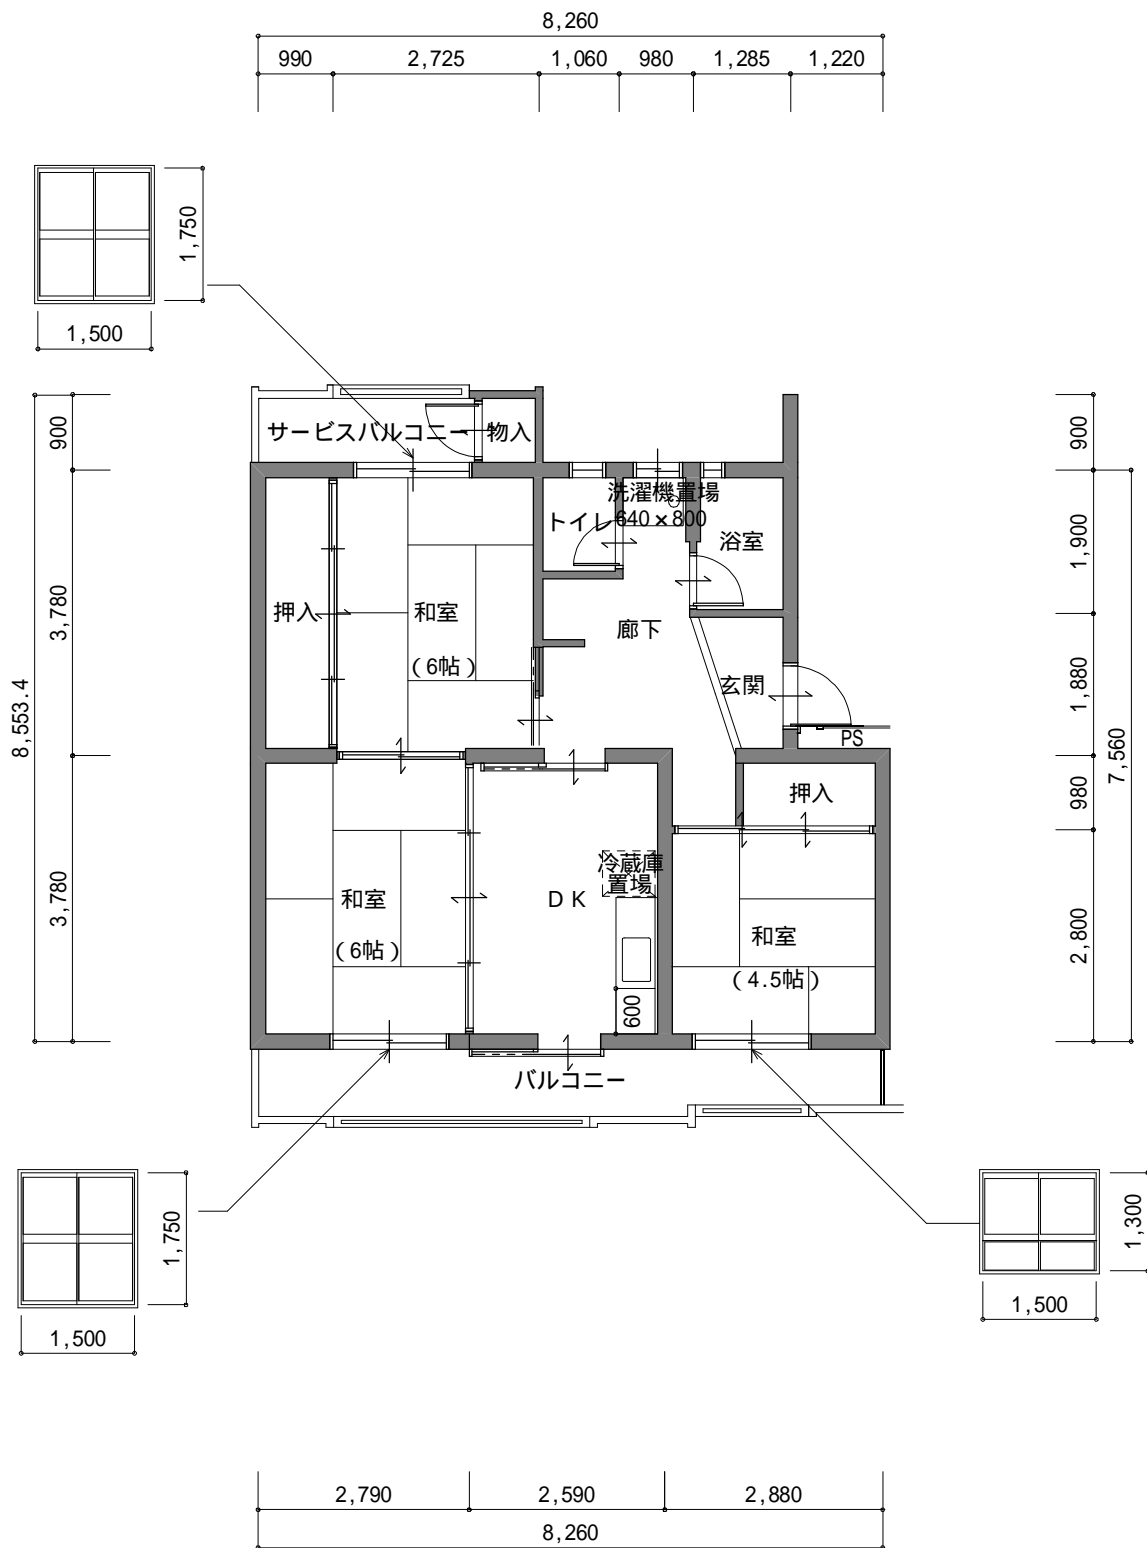

現況と相違がある場合は現況優先とさせていただきます