


県営庄和金崎はなわ住宅 Eタイプ

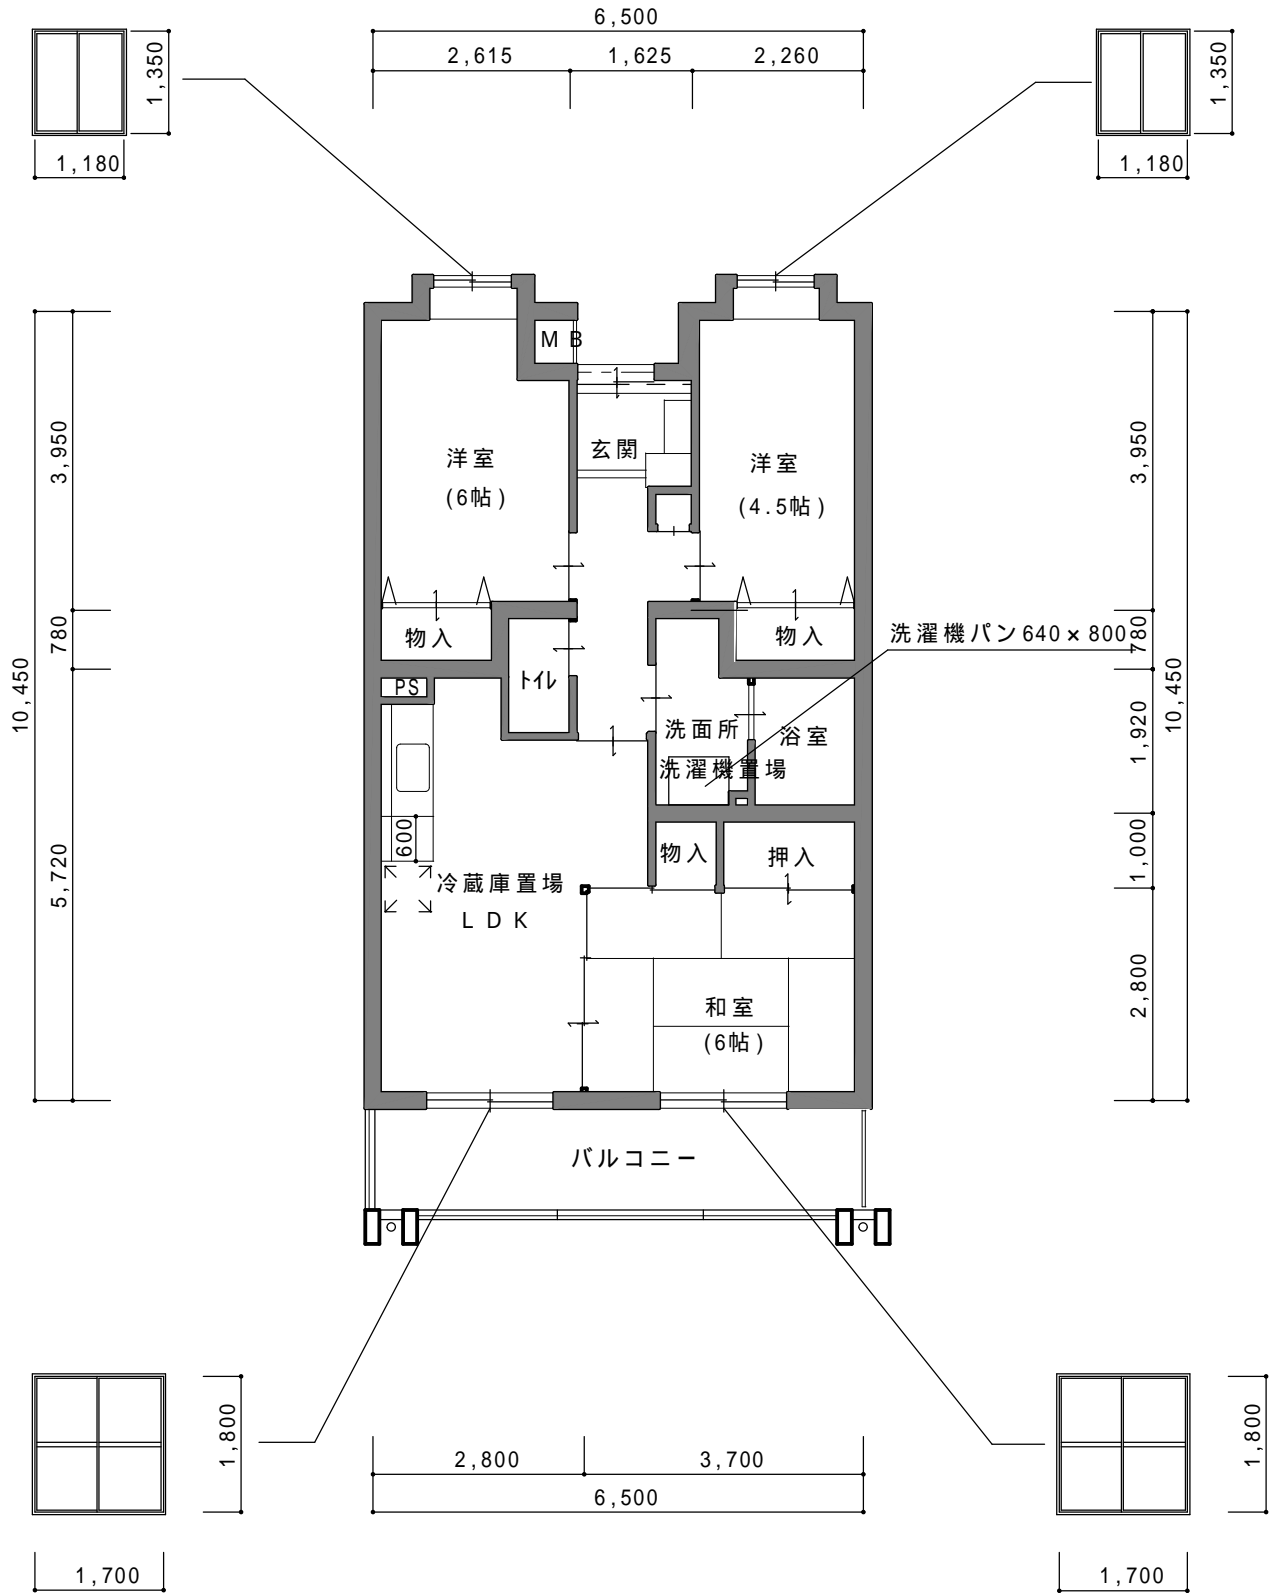

現況と相違がある場合は現況優先とさせていただきます。