


県営 ガーデン春日部牛島住宅

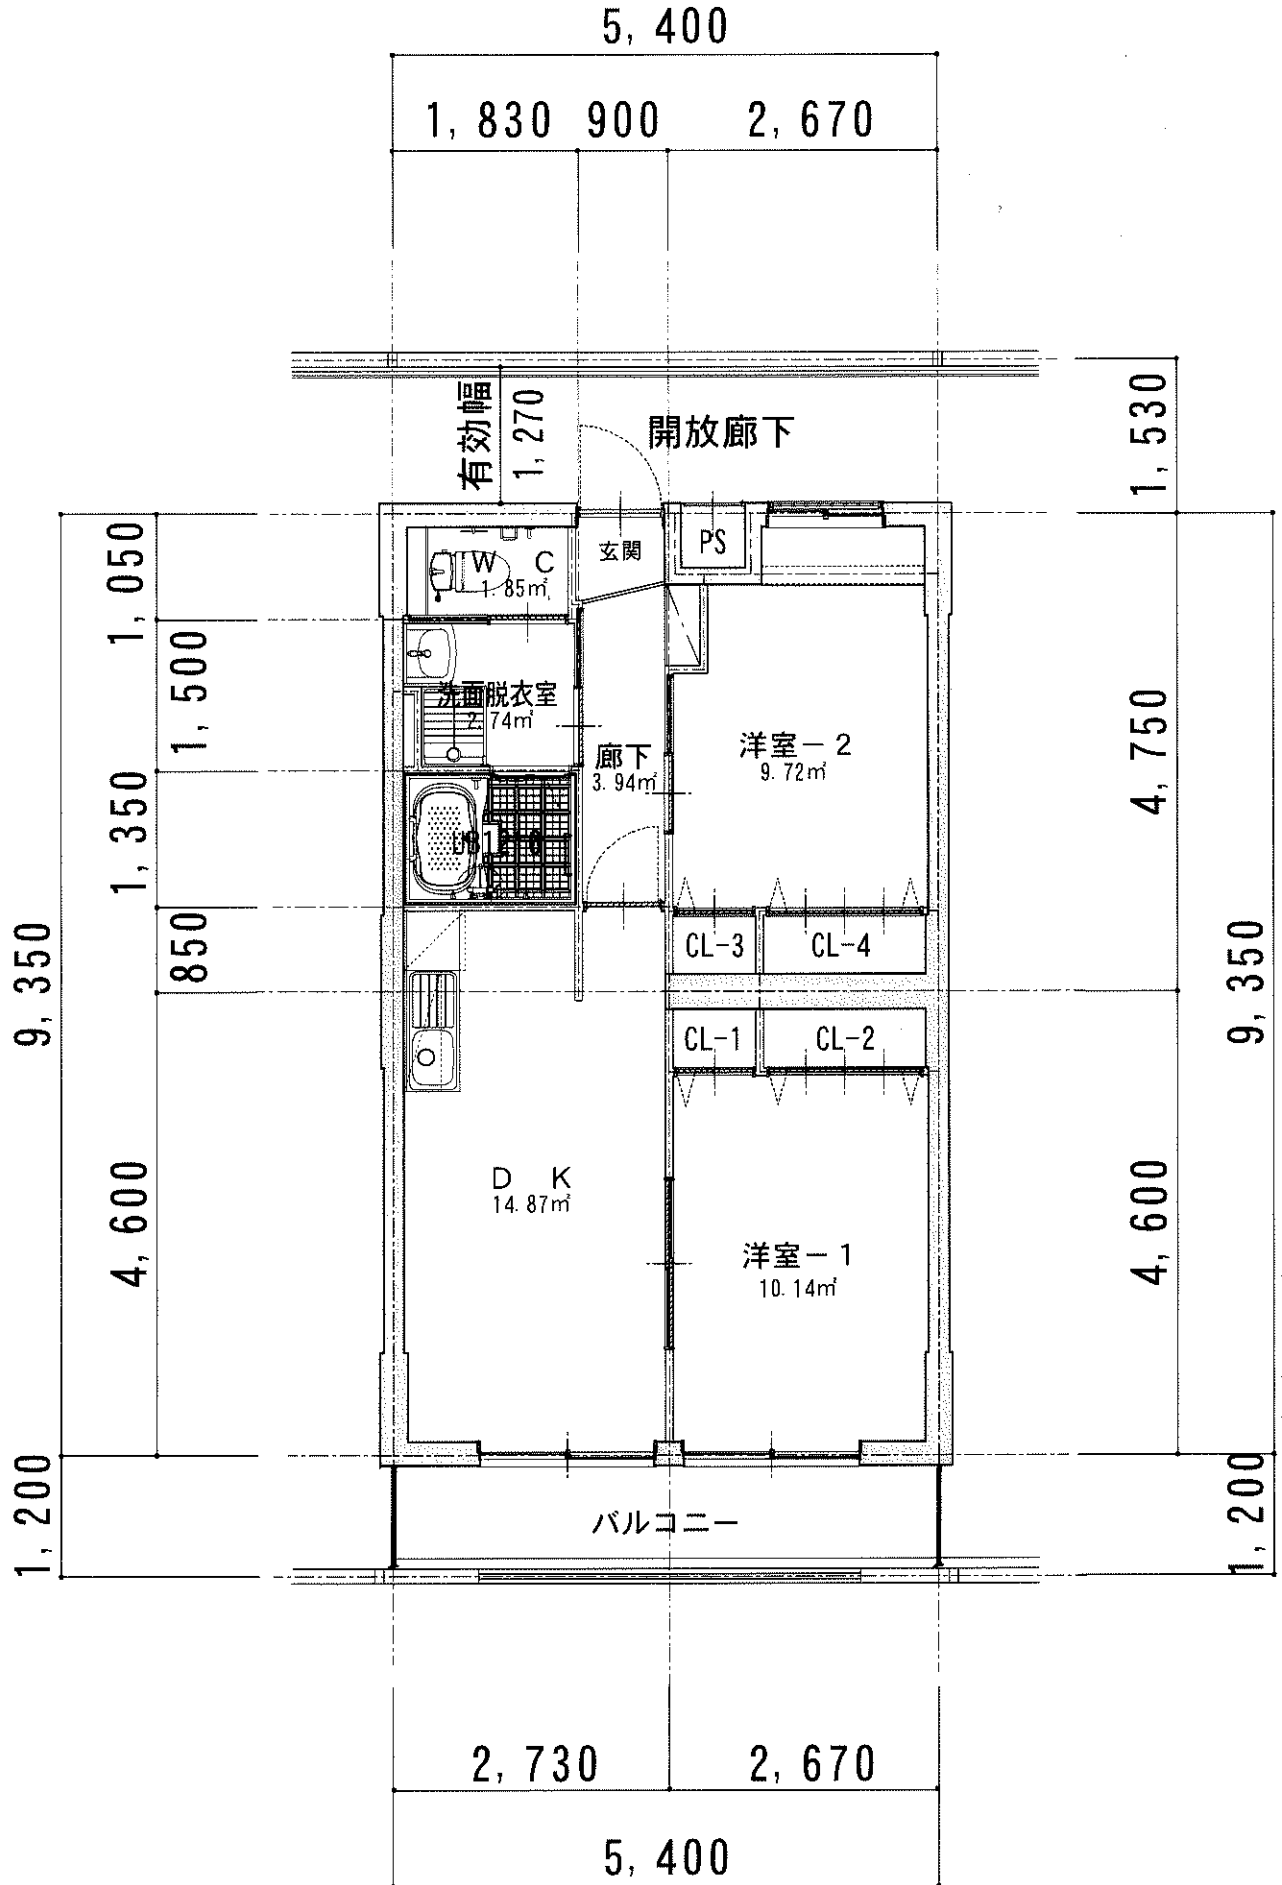

平面図