
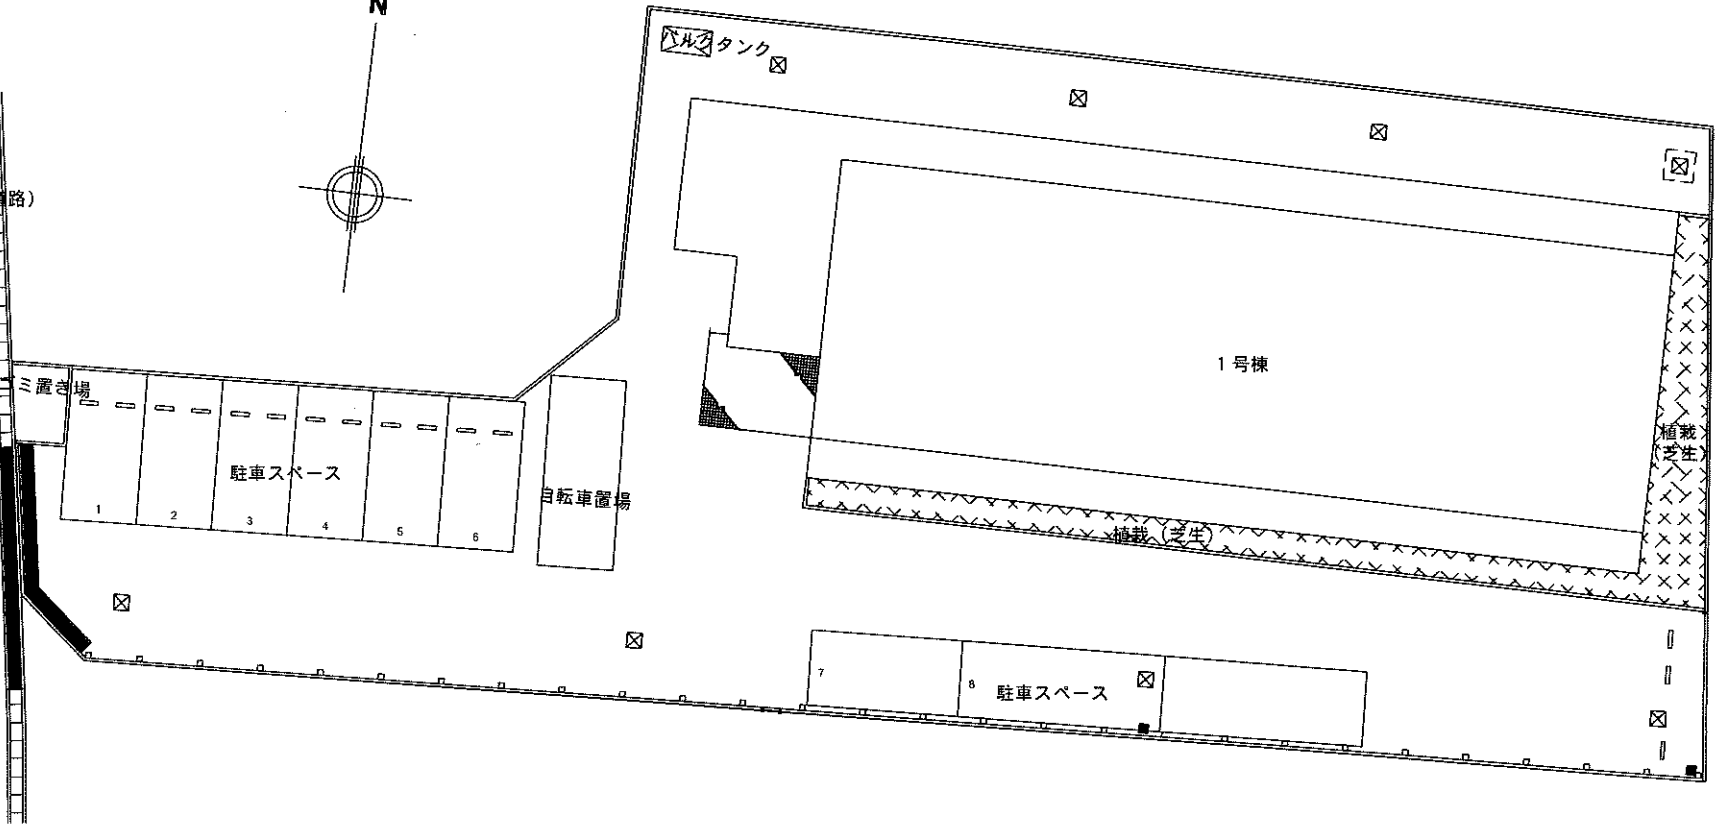


市道3098号線
(法42条1項1号道路)

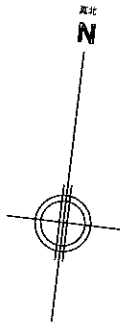

パークプラザ坂戸住宅