


春日部エーデルワイスノ割住宅 Aタイプ

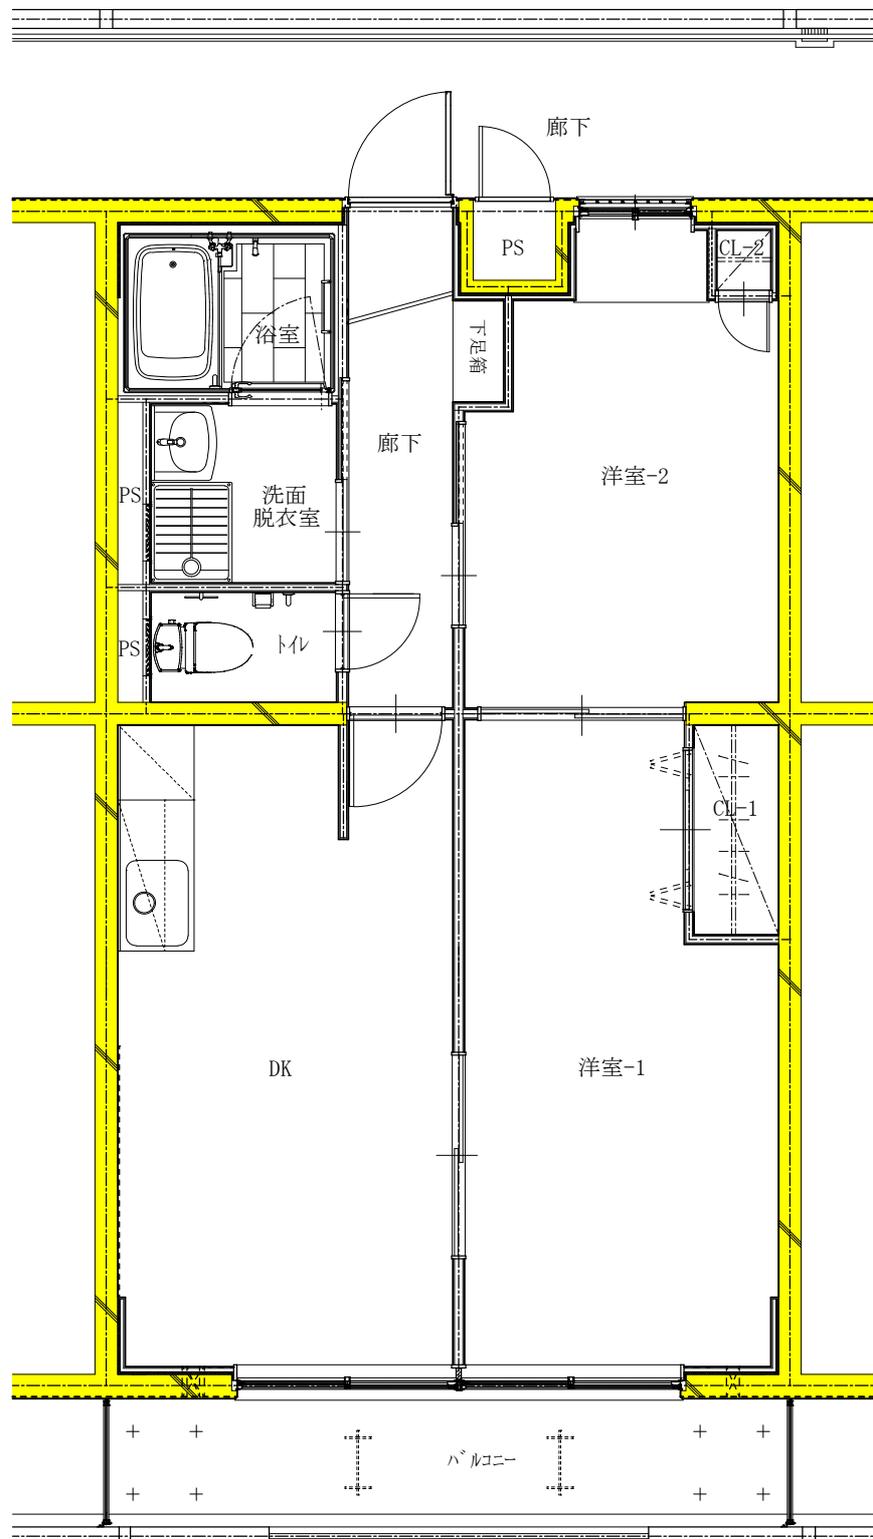

● 詳しくは弊社所管事務所までお問い合わせください。