


宮代道仏住宅 A-Type

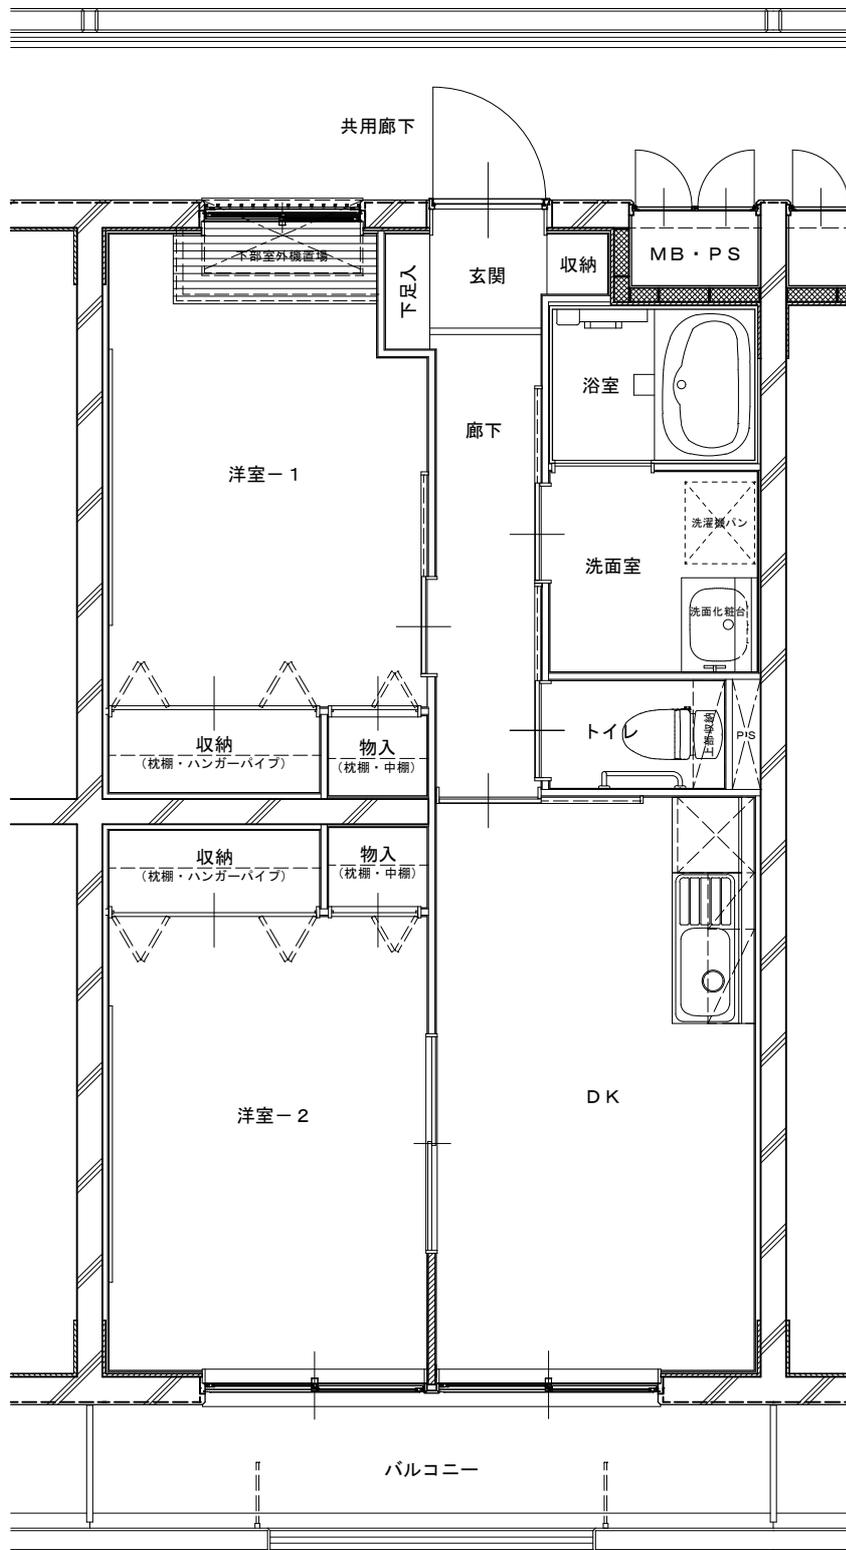

●詳しくは弊社所管事務所までお問い合わせください。