


宮代道仏住宅 Aタイプ

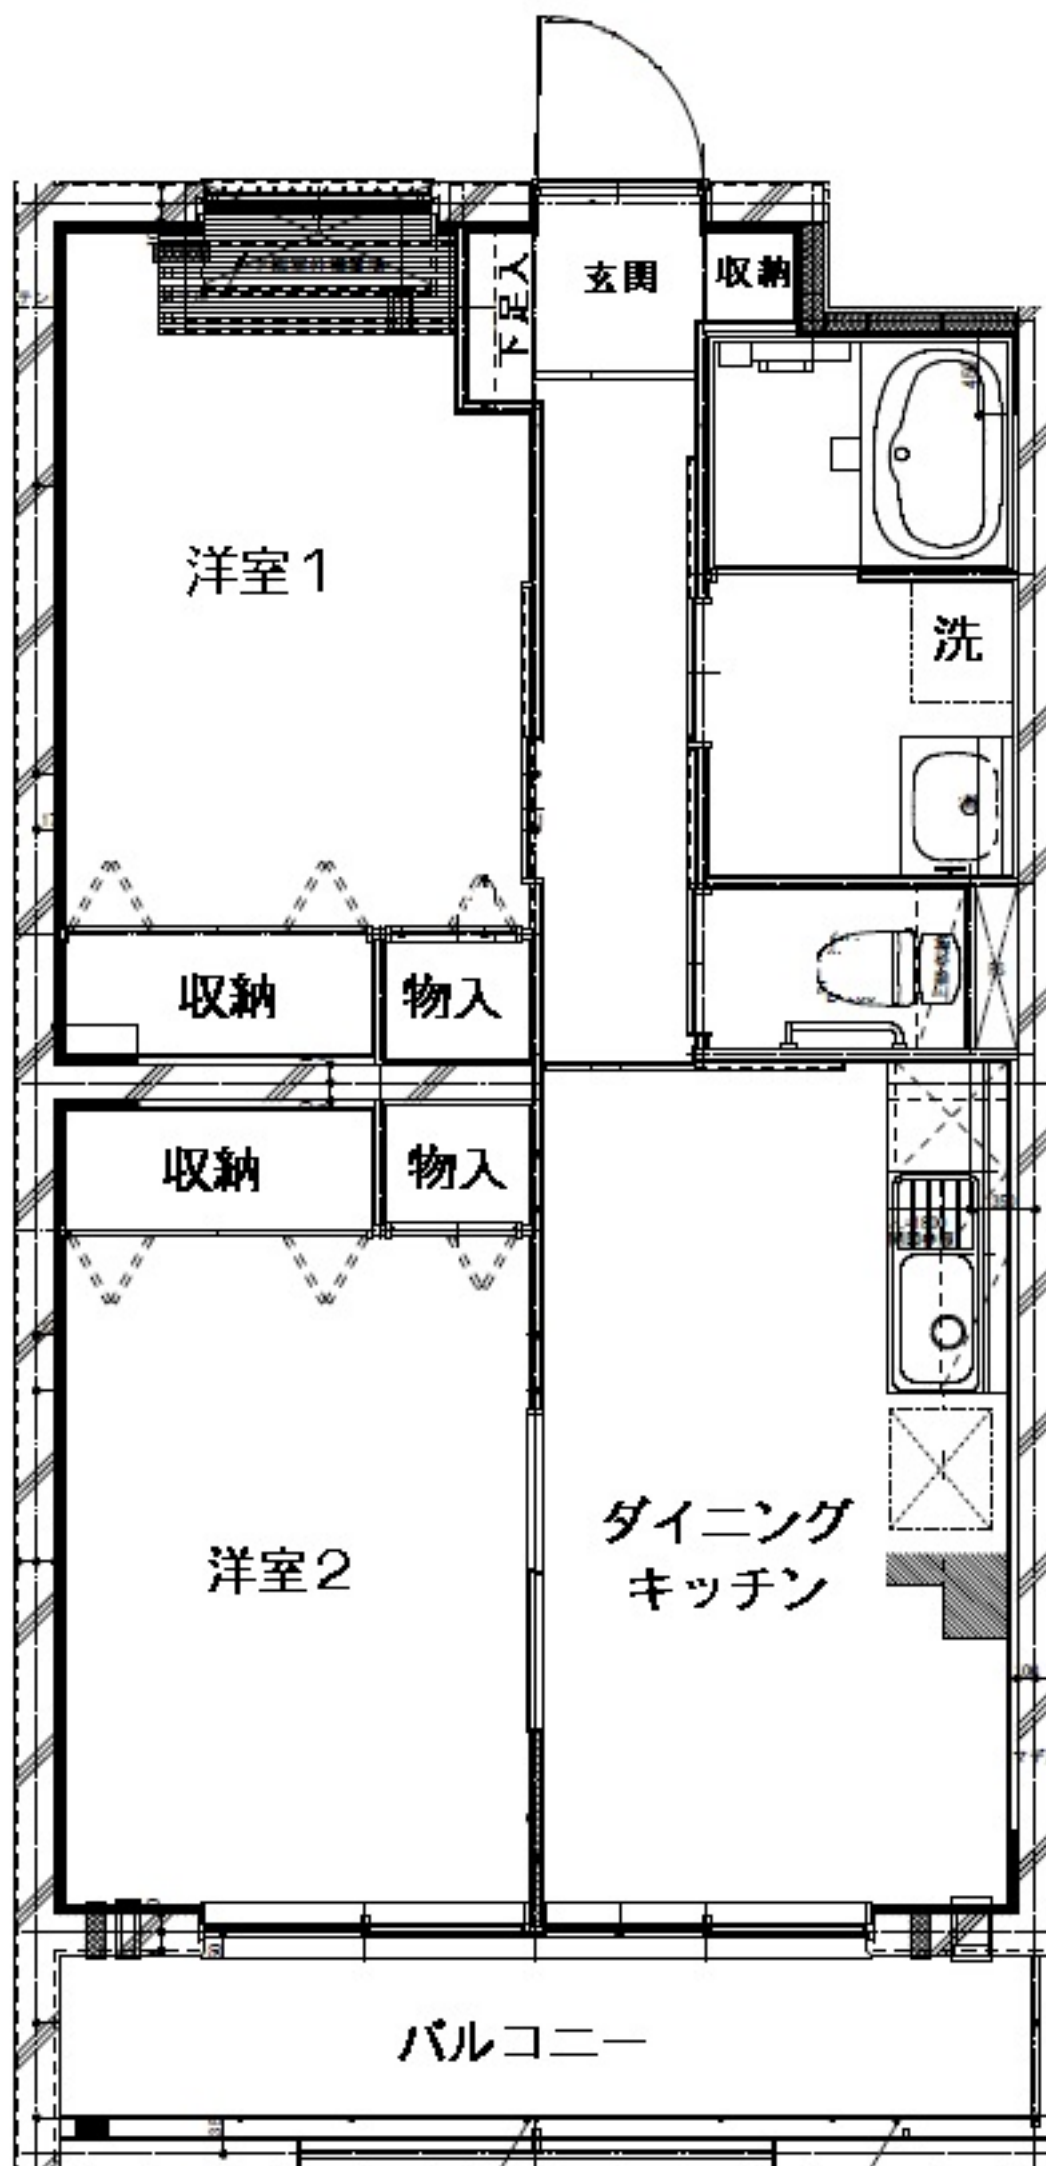

間取り図は建設当時のもののため変更されている場合があります。
現況と相違がある場合は現況優先とさせていただきます。