


■ 配置図

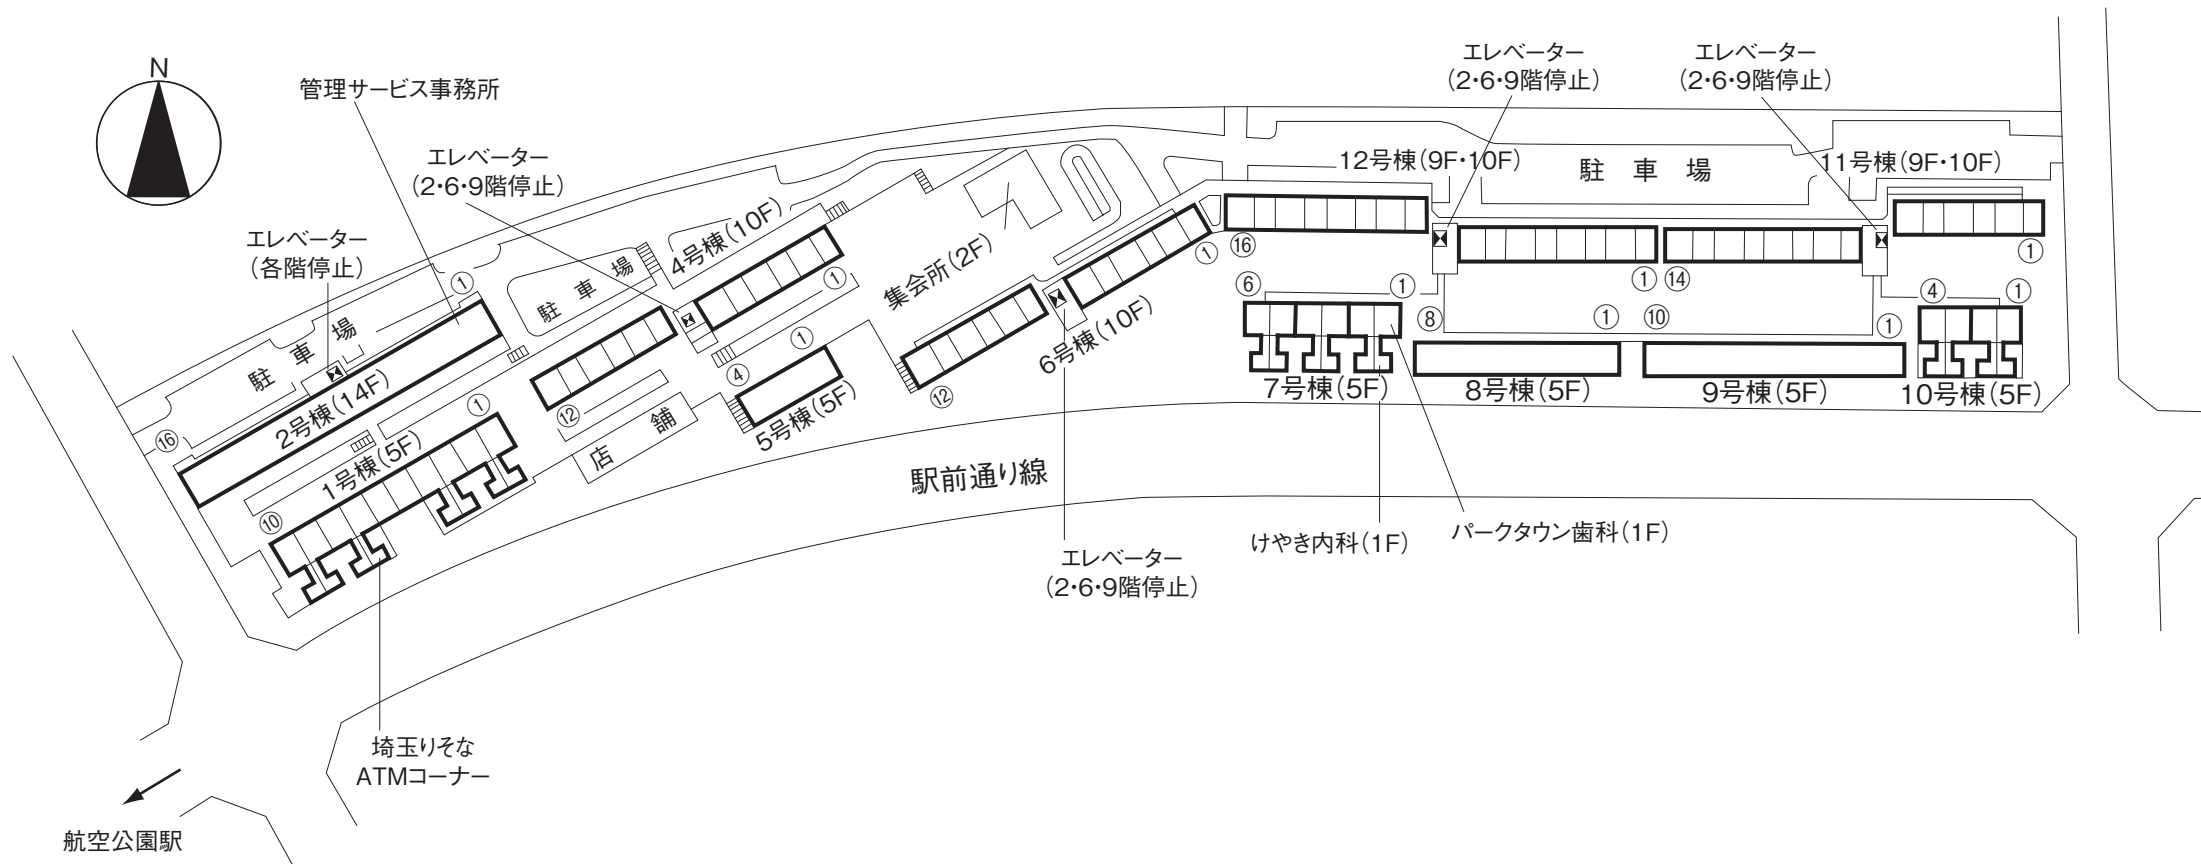

※1～5・8～10号棟に各種店舗があります。

※住戸番号は①～⑯の順にふられています。

※この配置図は、工事の関係上一部変更することがあります。

また、配置図に記載されていない微細な工作物や高低差(階段・擁壁・法面)等もごさいます。

【凡例】

F 階数

⊠ エレベーター