


■ 配置図

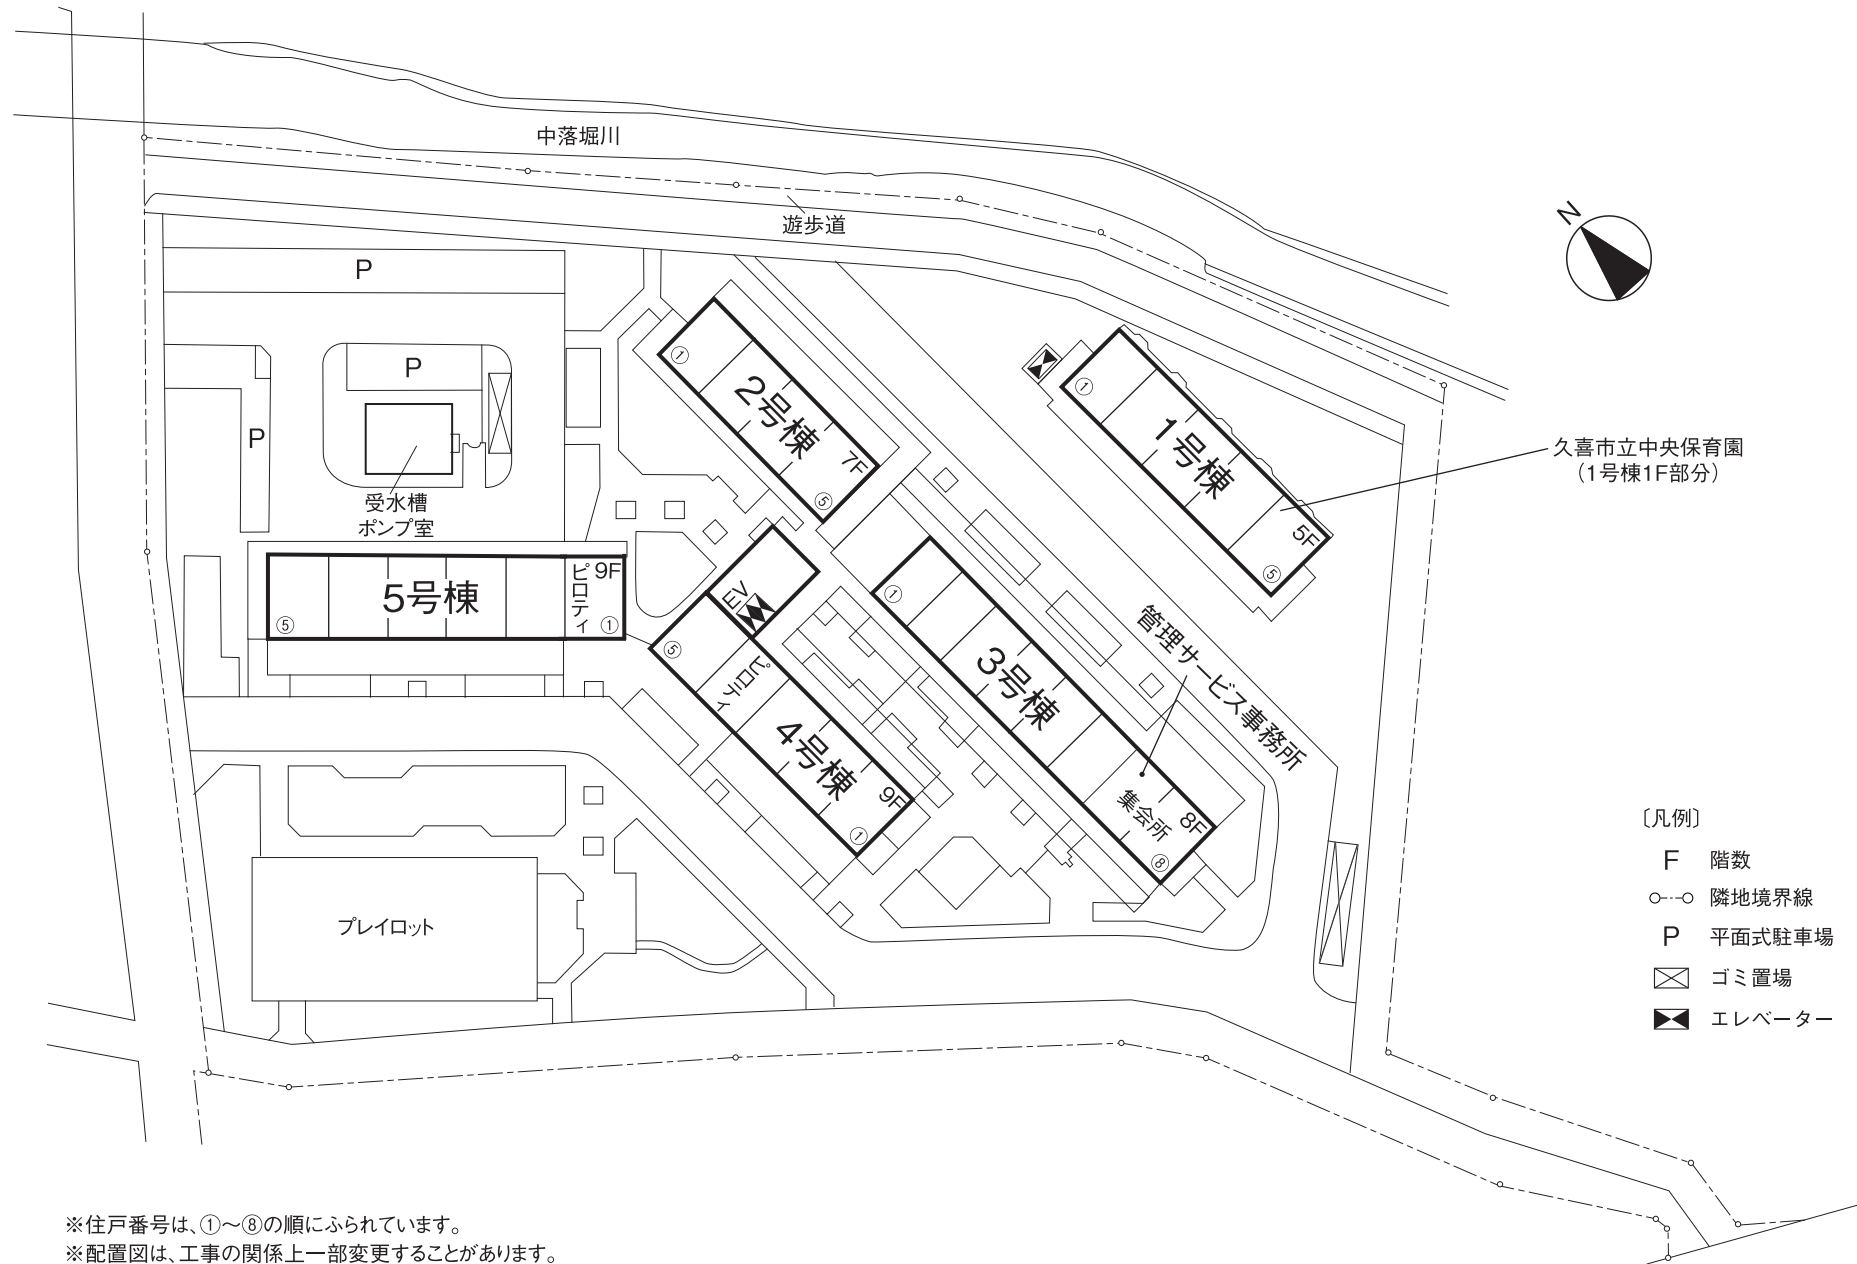

- 〔凡例〕
- F 階数
 - 隣地境界線
 - P 平面式駐車場
 - ⊗ ゴミ置場
 - ⊠ エレベーター

※住戸番号は、①～⑧の順にふられています。
 ※配置図は、工事の関係上一部変更することがあります。
 また、配置図に記載されない微細な工作物や高低差(階段・擁壁・法面)等もございます。