


URみさと住宅

2B タイプ

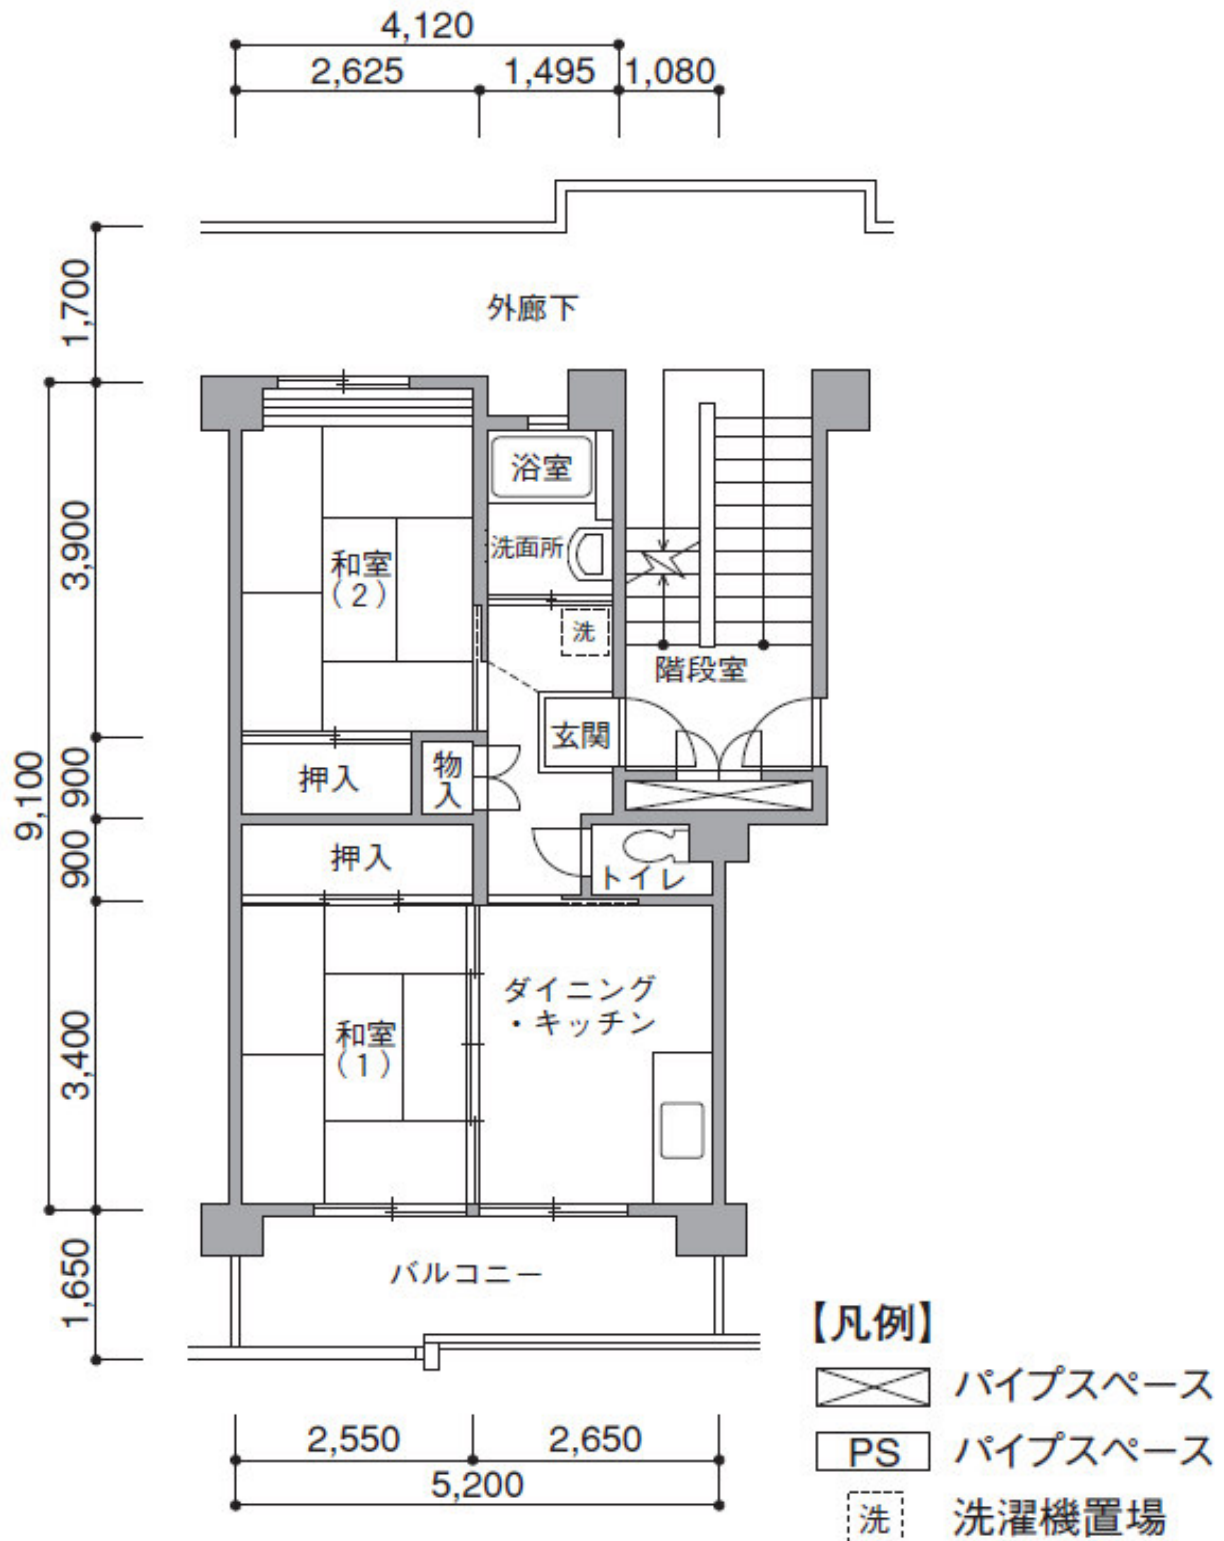

※反転タイプとなる場合がございます。