


URみさと住宅

2F タイプ

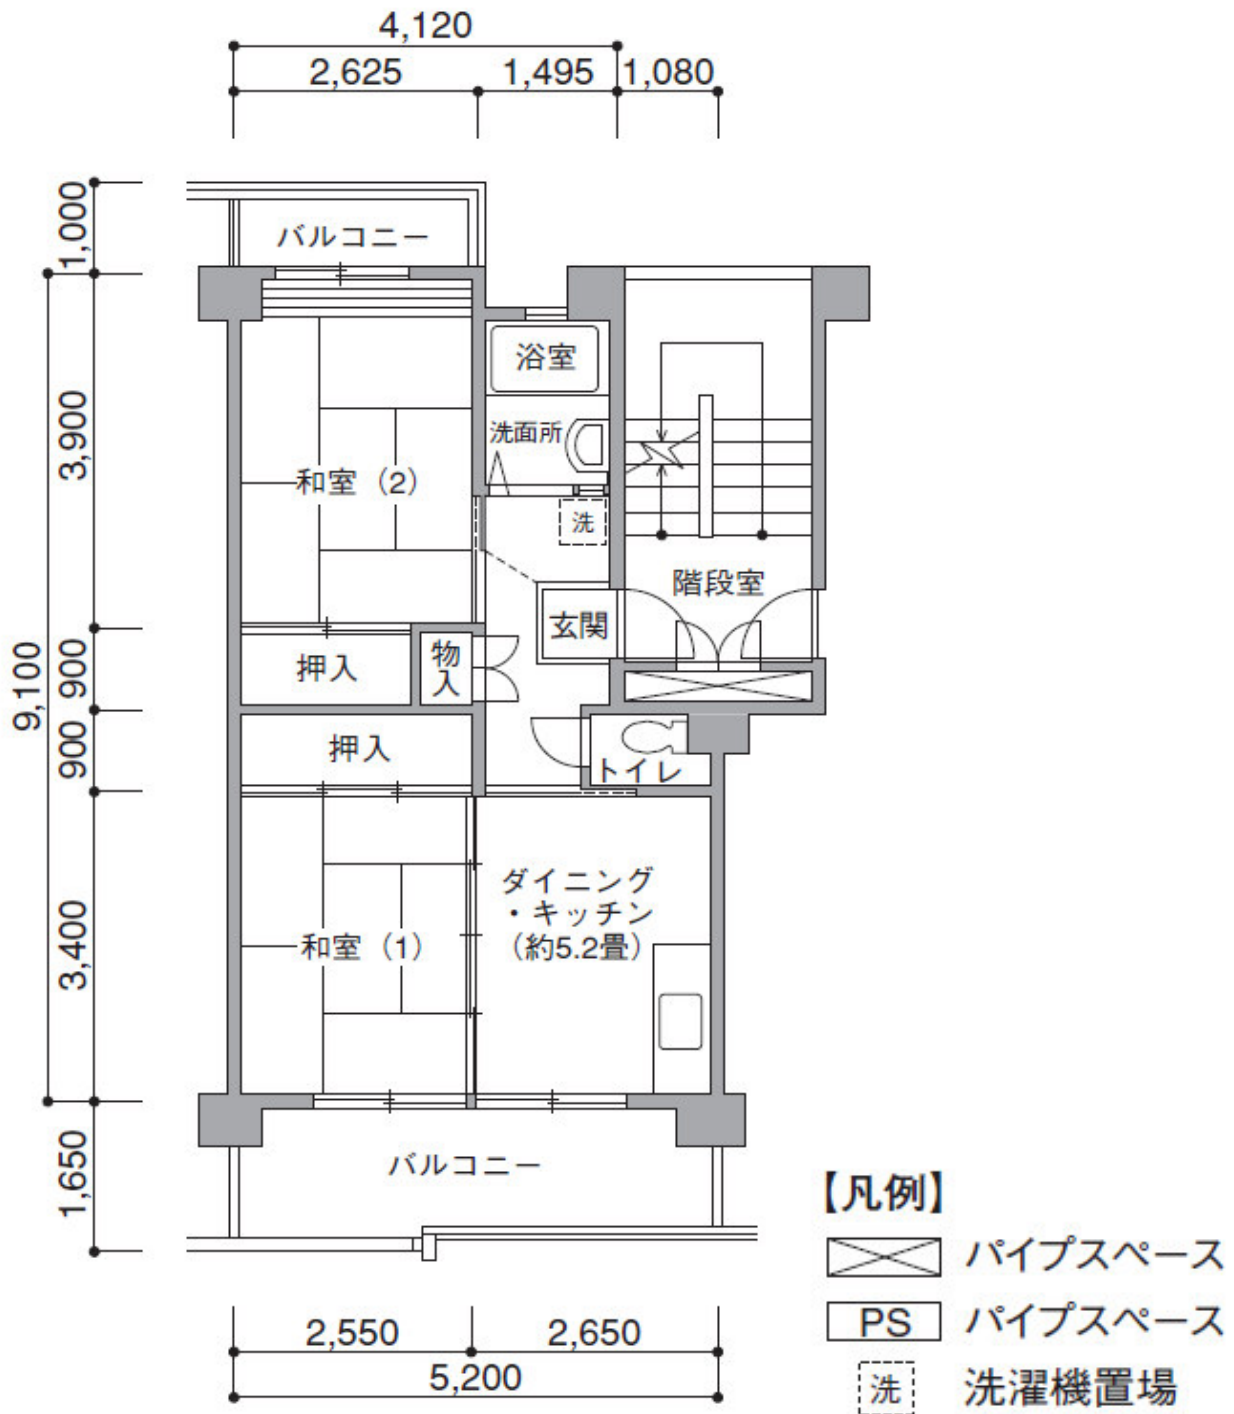

※反転タイプとなる場合がございます。