


■ 配置図

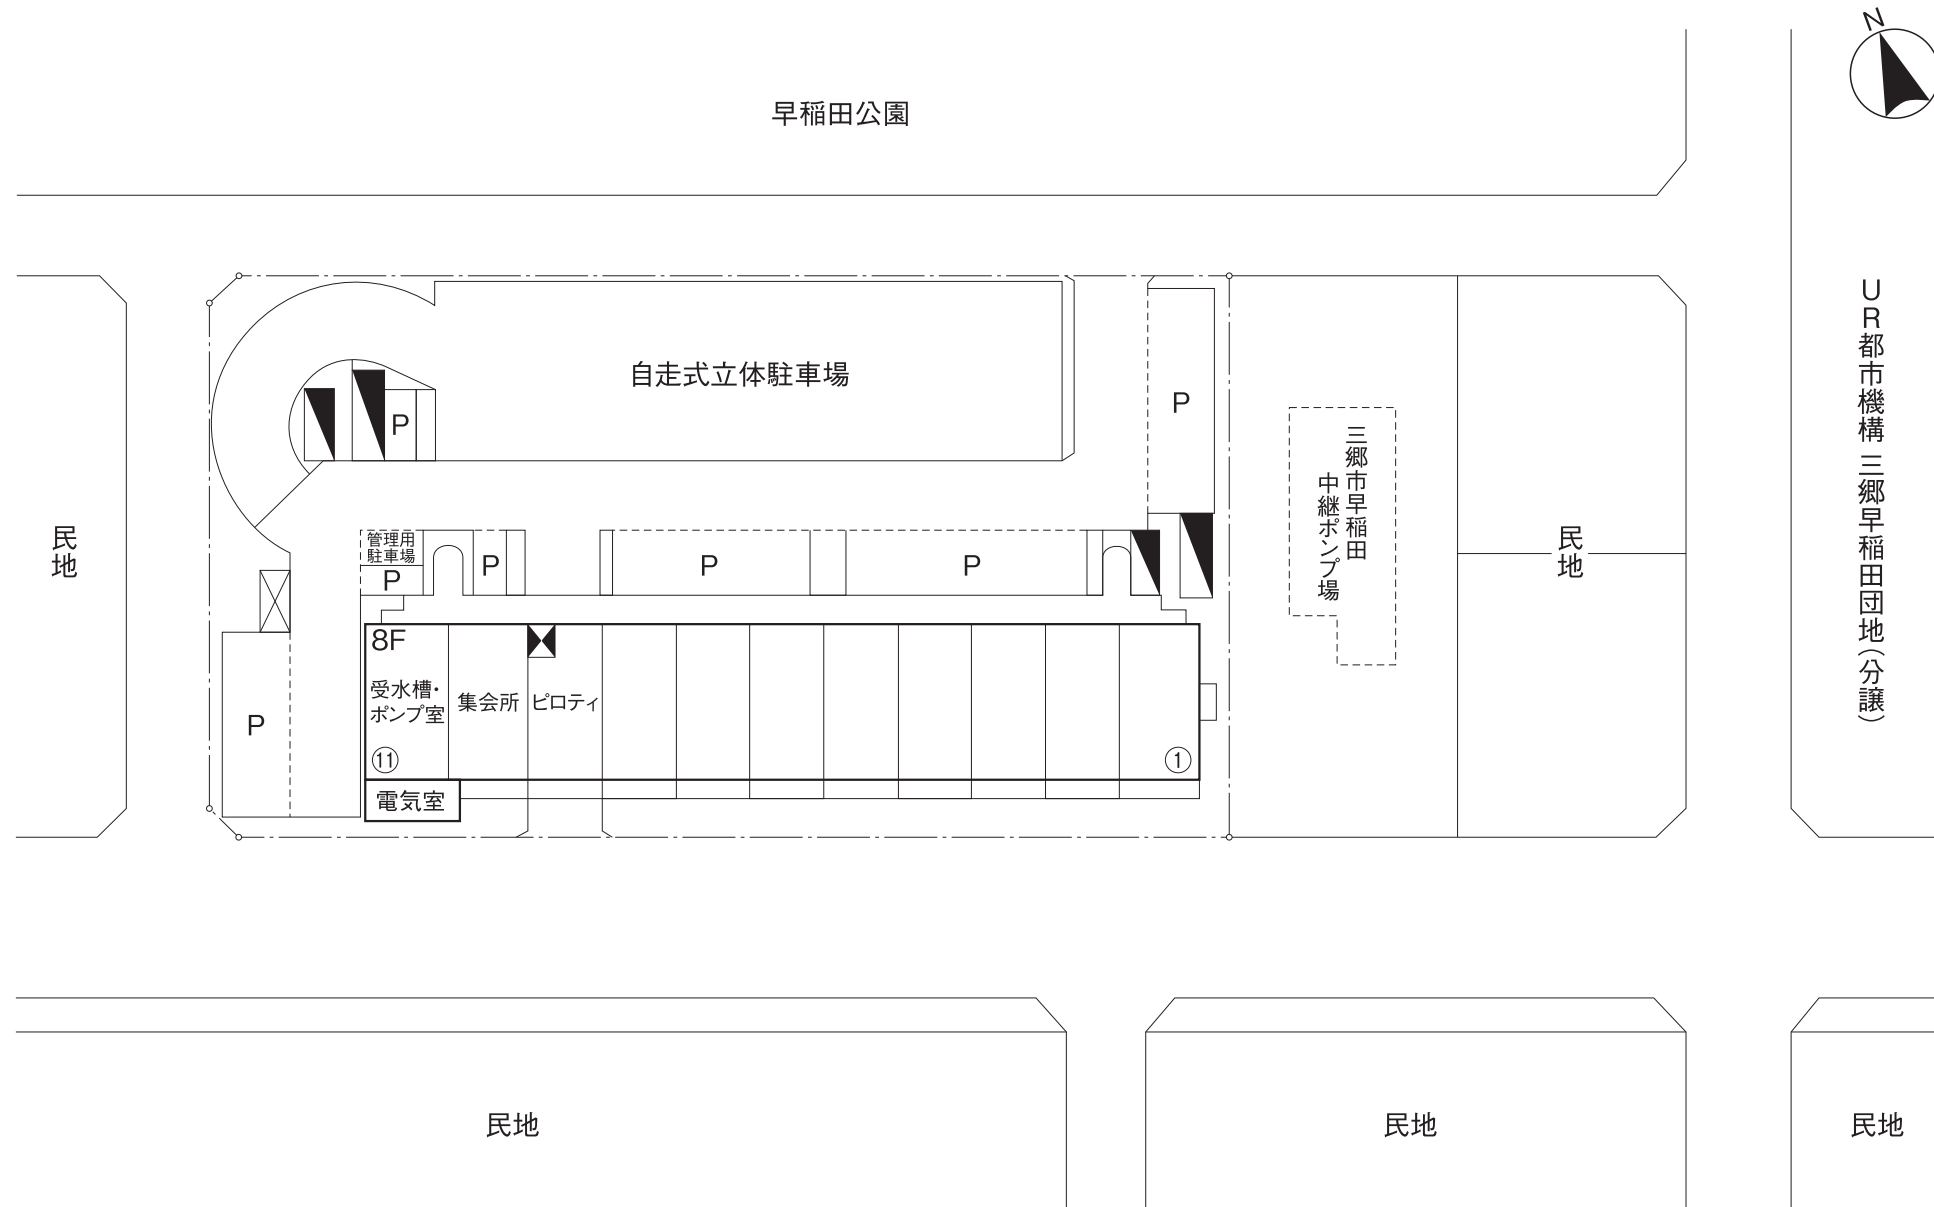

※住戸番号は①～⑪の順にふられています。
※配置図は1階の区画を表示しています。
※この配置図は、工事の関係上一部変更することがあります。
また、配置図に記載されていない微細な工作物や高低差(階段・擁壁・法面)等もございます。

- 【凡例】
- F 階数
 - P 平面式駐車場
 - 2段式自転車置場
 - ゴミ置場
 - エレベーター
 - 敷地境界線