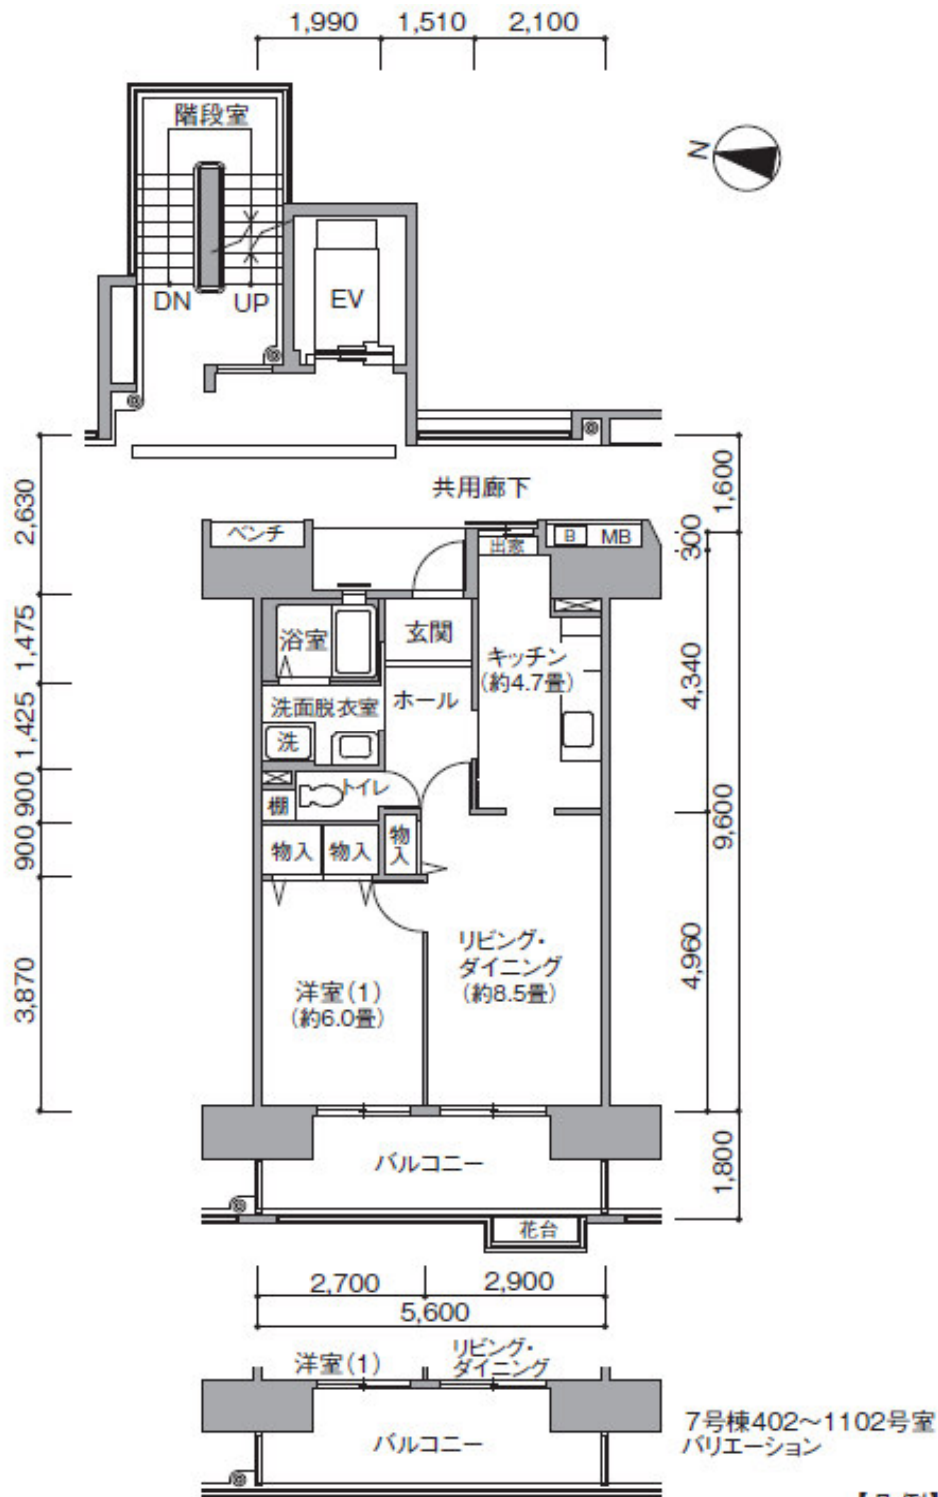

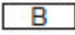

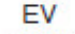
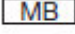



# URコンフォール霞ヶ丘住宅

## C タイプ



### 【凡例】

-  洗濯機用防水パン
-  給湯器
-  面格子
-  EV エレベーター
-  MB メーターボックス
-  パイプスペース