


# URコンフォール霞ヶ丘住宅


## E タイプ

### 【凡例】

- ▽ 室外機置場
- 洗 洗濯機用防水パン
- B 給湯器
- 面格子
- MB メーターボックス
- パイプスペース
- EPS 電気パイプスペース
- EV エレベーター

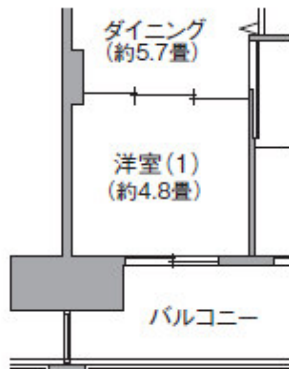

19号棟203~803号室  
バリエーション

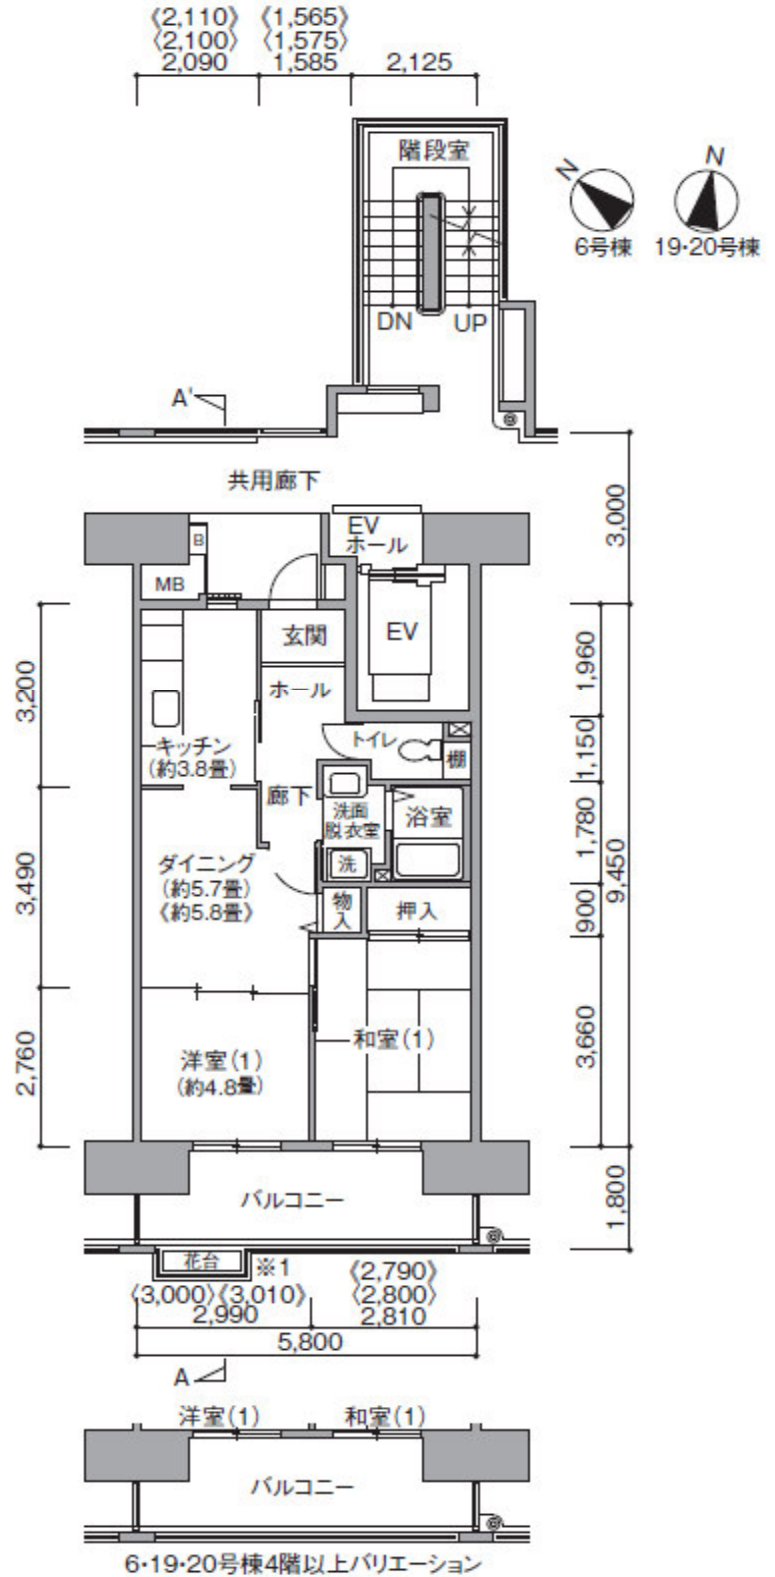

- ※ 〈 〉内寸法は19号棟203~803号室を表します。
- ※ 〈 〉内寸法及び畳数は20号棟203~603号室を表します。
- ※1号棟により花台の設置位置が異なります。