


URコンフォール霞ヶ丘住宅

H⑦ タイプ

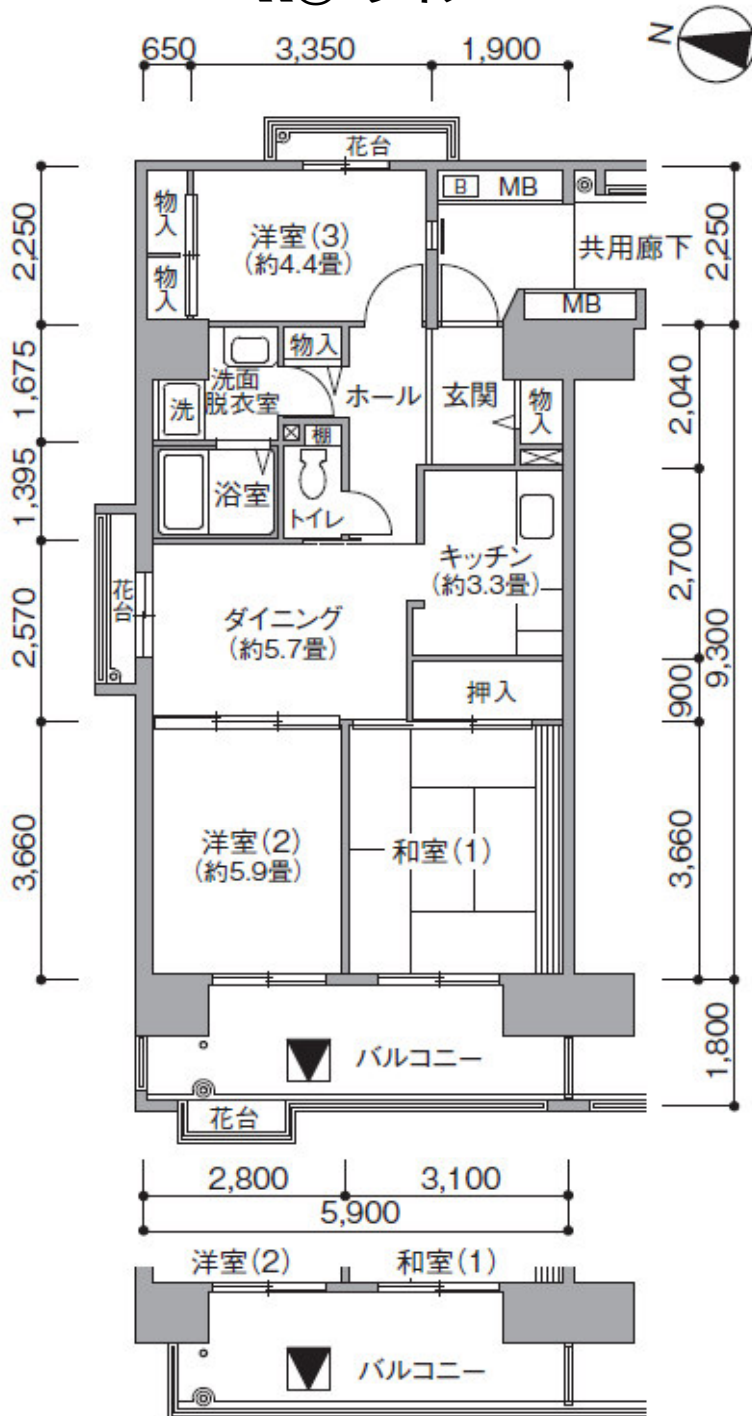

7号棟201~1101・103・205~1105号室バリエーション

※ 7号棟201~1101号室は反転タイプとなります。

【凡例】

- ▽ 室外機置場
- 洗 洗濯機用防水パン
- B 給湯器
- 面格子
- ▼ 避難ハッチ (設置位置は住宅により異なります。)
- MB メーターボックス
- パイプスペース