


URコンフォール霞ヶ丘住宅

H⑨ タイプ

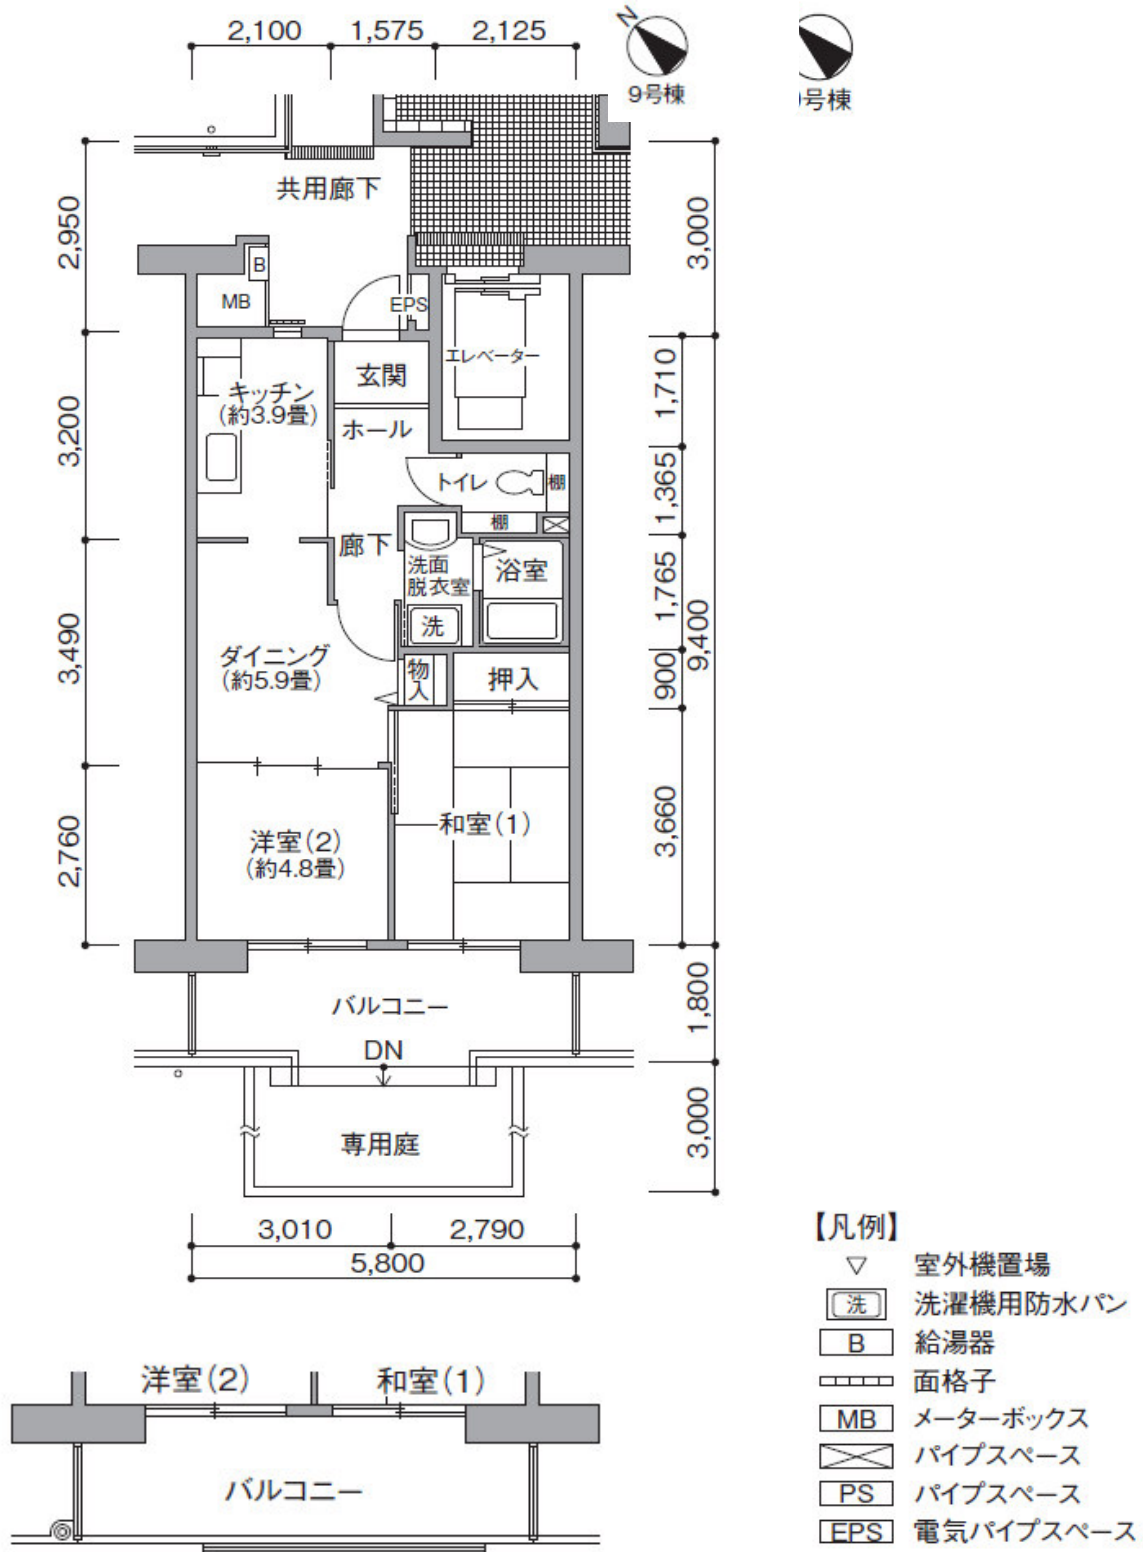

5号棟304~604号室
 9号棟203~603・702号室
 バリエーション