


# URコンフォール霞ヶ丘住宅

P タイプ

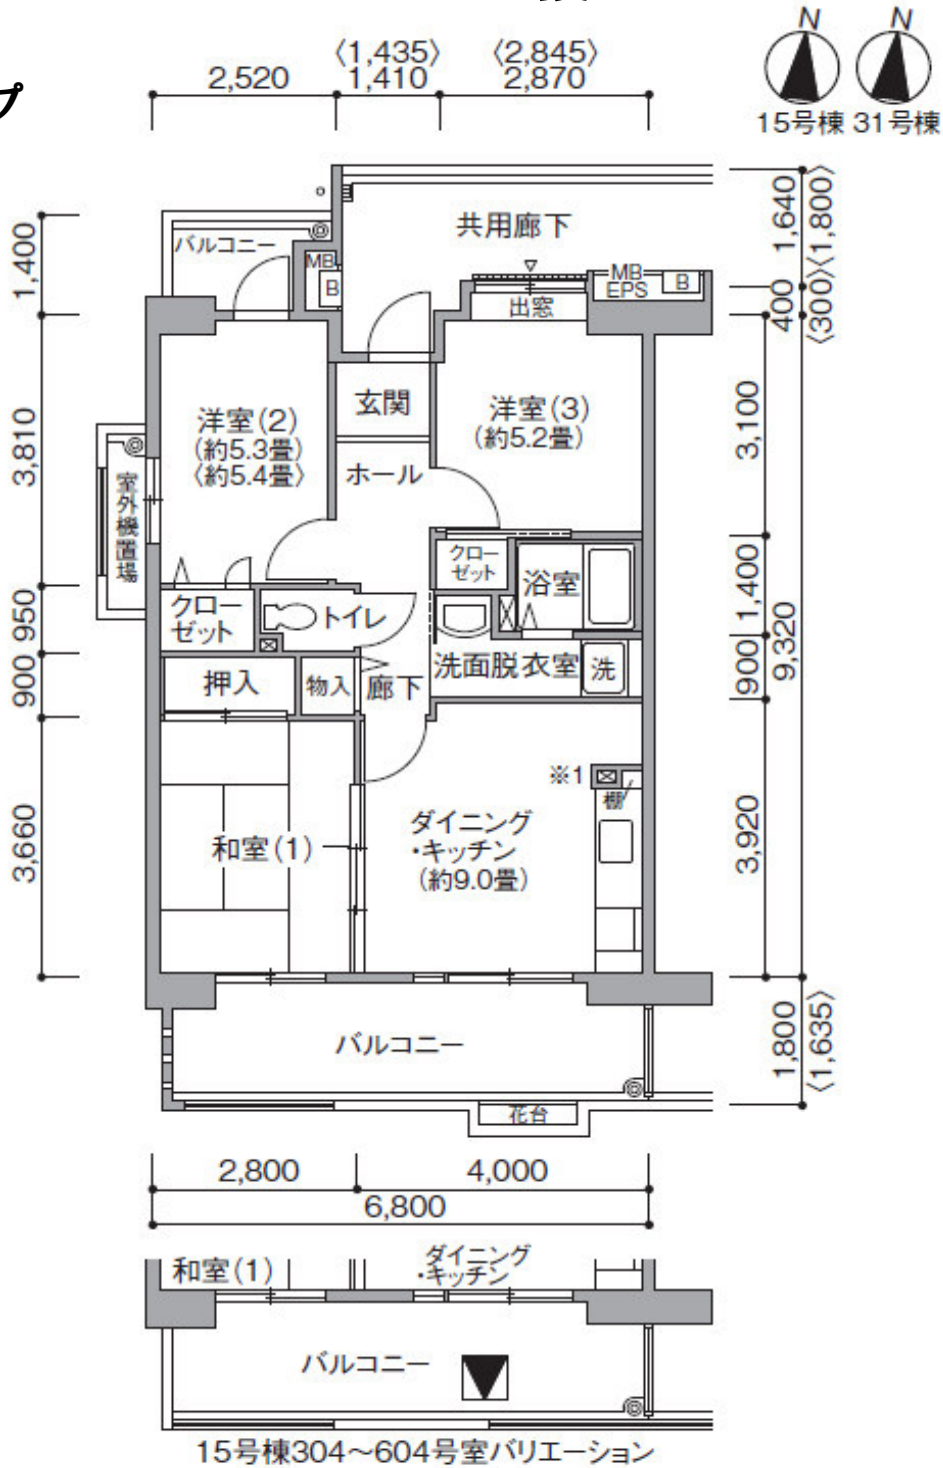

- ※ 31号棟101～701号室は反転タイプとなります。
- ※ < >内寸法、畳数は31号棟101～701・105～705号室を表します。
- ※1 31号棟101～701号室はキッチンに棚が設置されていません。

## 【凡例】

- ▽ 室外機置場
- 洗 洗濯機用防水パン
- B 給湯器
- 面格子
- ▼ 避難ハッチ(設置位置は住宅により異なります。)
- MB メーターボックス
- パイプスペース
- EPS 電気パイプスペース