


URコンフォール霞ヶ丘住宅

S タイプ

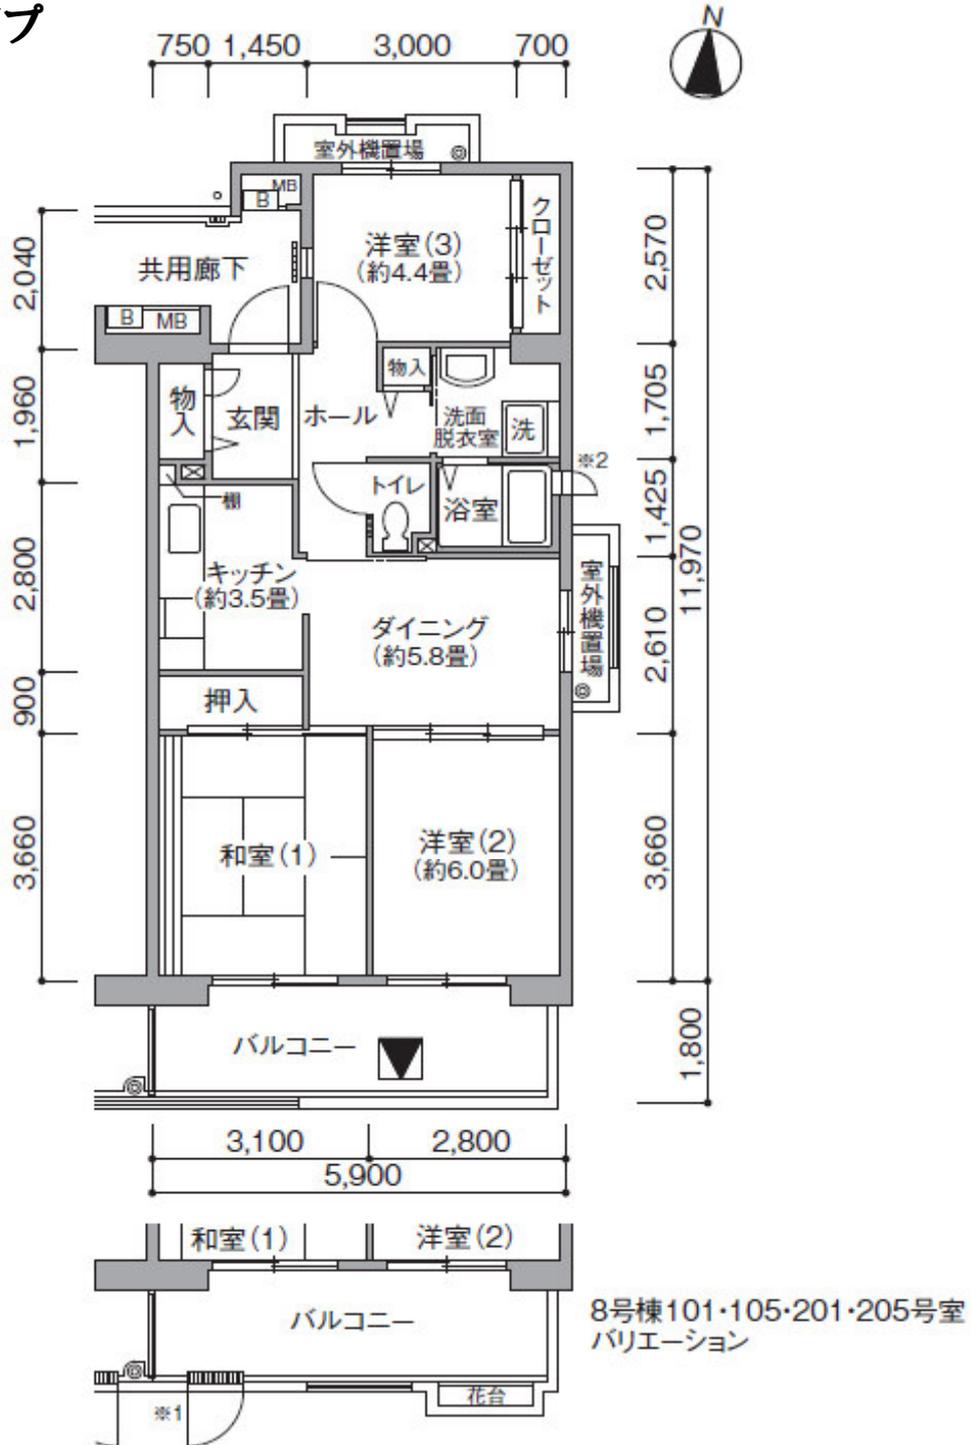

8号棟101・105・201・205号室
バリエーション

【凡例】

-  洗濯機用防水パン
-  給湯器
-  面格子
-  避難ハッチ (設置位置は住宅により異なります。)
-  腰窓 (バルコニーへの出入りはできません。)
-  メーターボックス
-  パイプスペース
-  電気パイプスペース