


コンフォール宮代中島住宅 A-Type

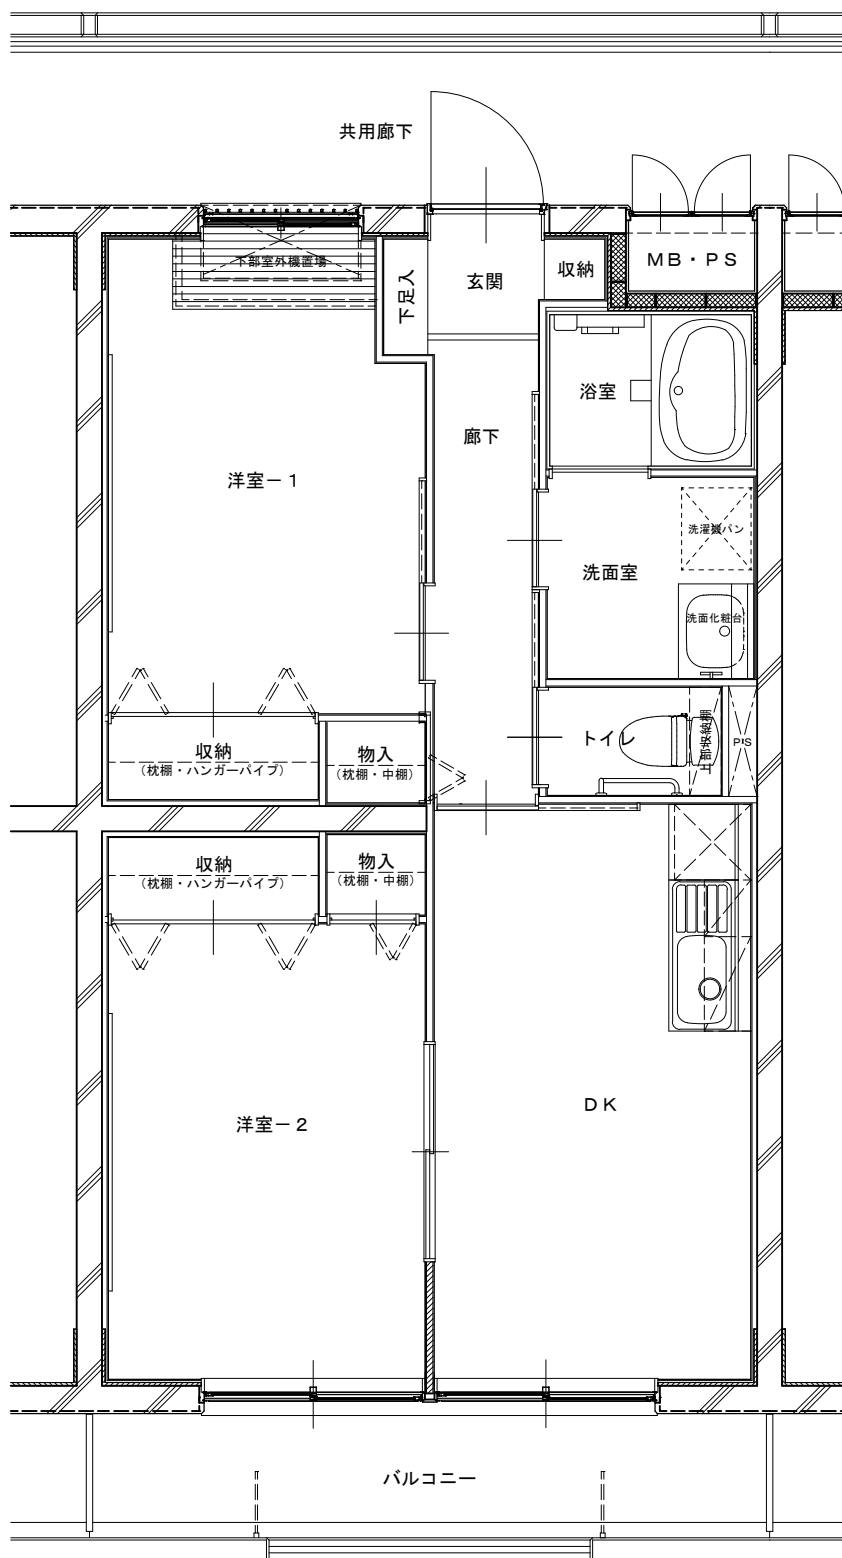

- 住戸タイプにはA-Typeの反転、妻側住戸には妻側に窓があるタイプがあります。
- 詳しくは弊社所管事務所までお問い合わせください。