



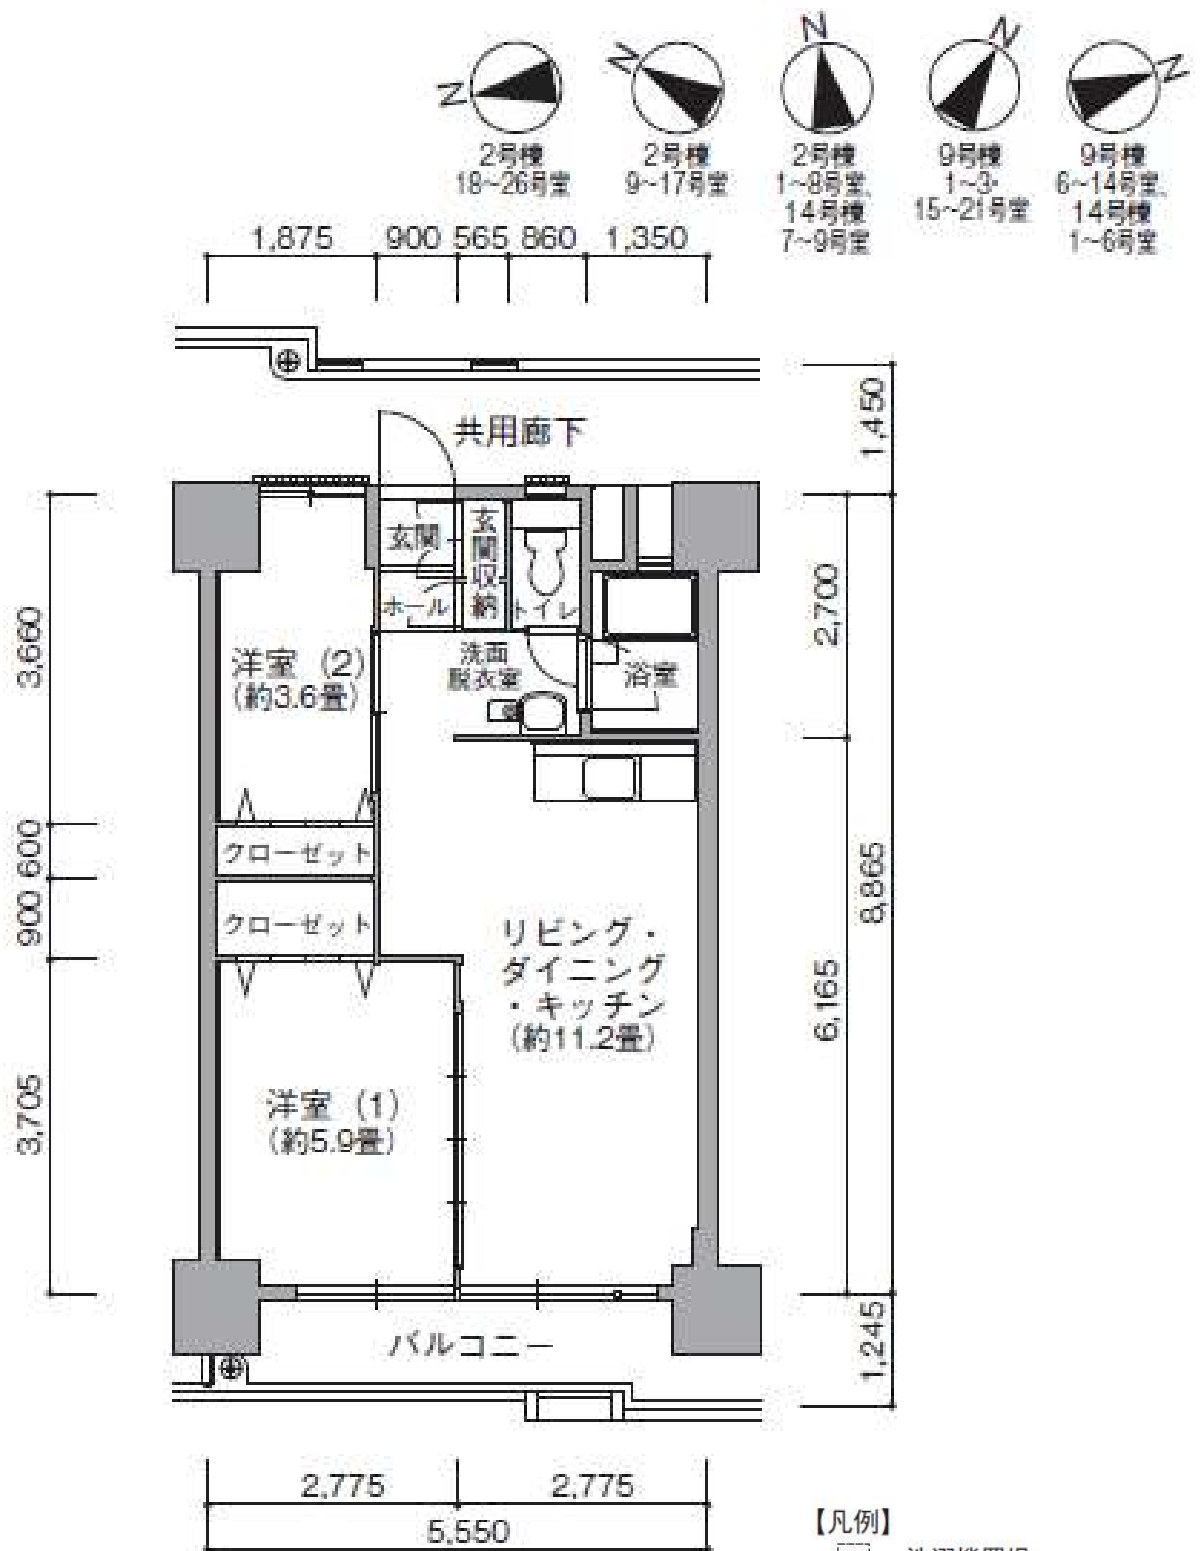


3A-③

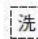

【凡例】

-  洗濯機置場
-  面格子
-  METERボックス
-  バイパススペース