


■ 配置図

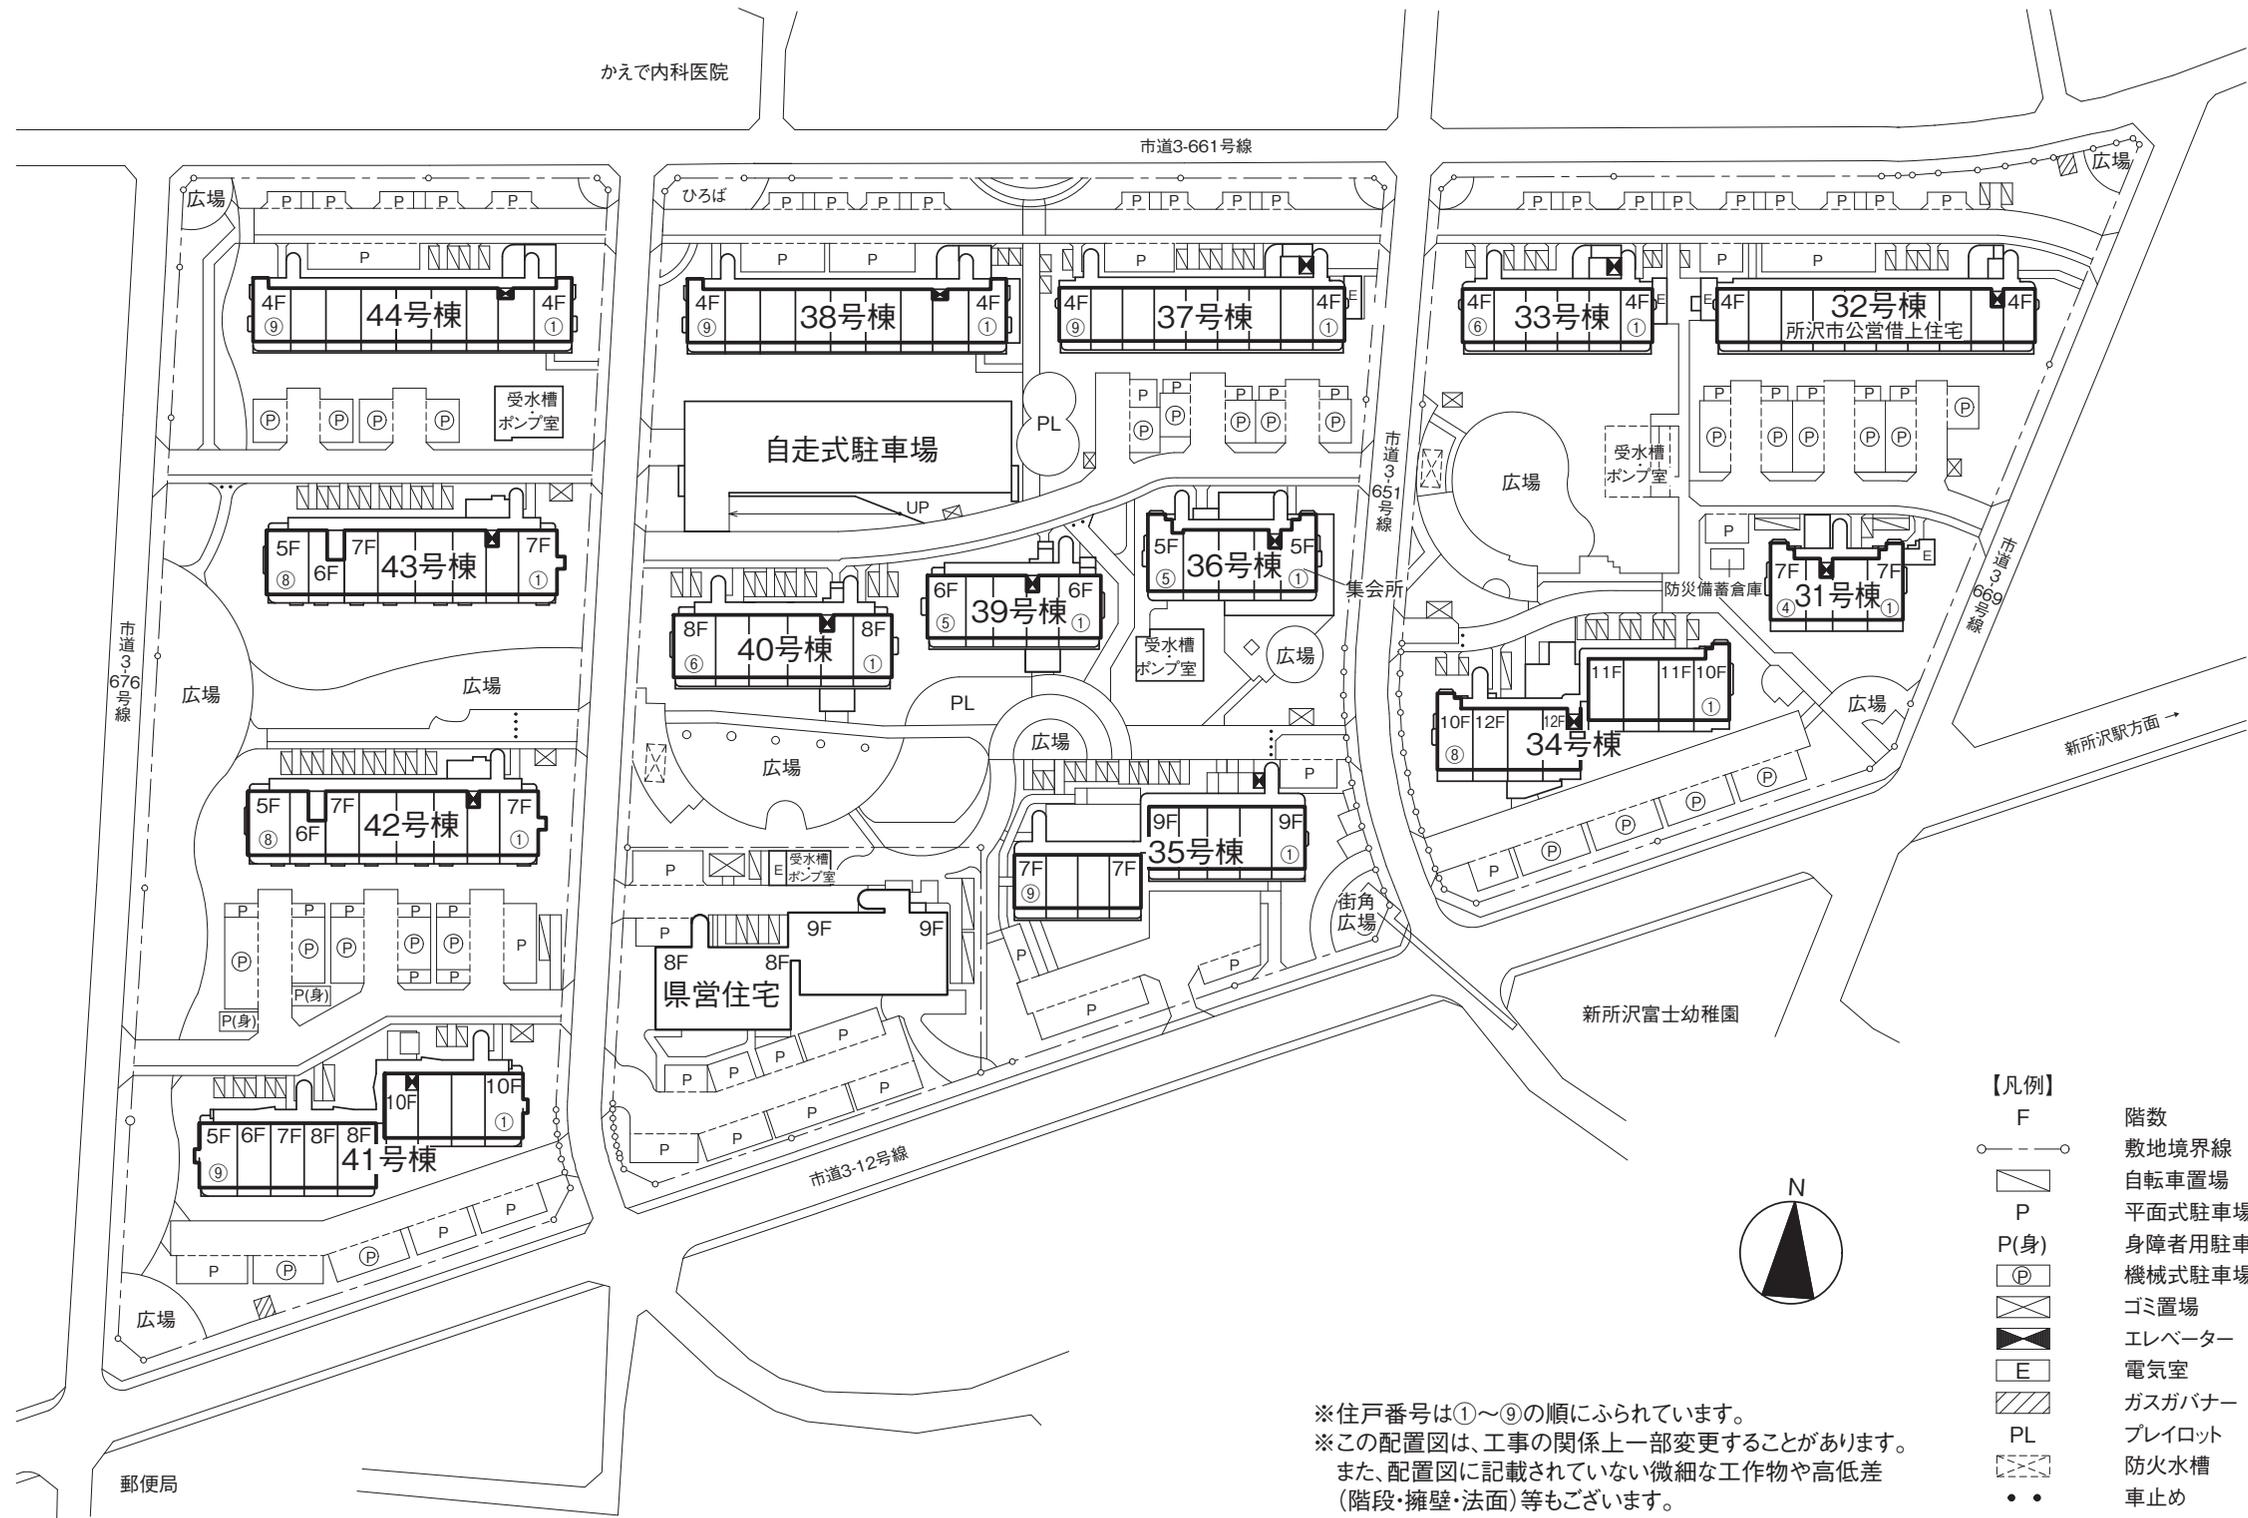

- 【凡例】
- F 階数
  - 敷地境界線
  - 自転車置場
  - P 平面式駐車場
  - P(身) 身障者用駐車場
  - Ⓟ 機械式駐車場(2段)
  - ⊗ ゴミ置場
  - ⬆ エレベーター
  - E 電気室
  - ▨ ガスガバナー
  - PL プレイロット
  - ⊠ 防火水槽
  - 車止め



※住戸番号は①～⑨の順にふられています。  
 ※この配置図は、工事の関係上一部変更することがあります。  
 また、配置図に記載されていない微細な工作物や高低差  
 (階段・擁壁・法面)等もごぞいます。