


■ 配置図

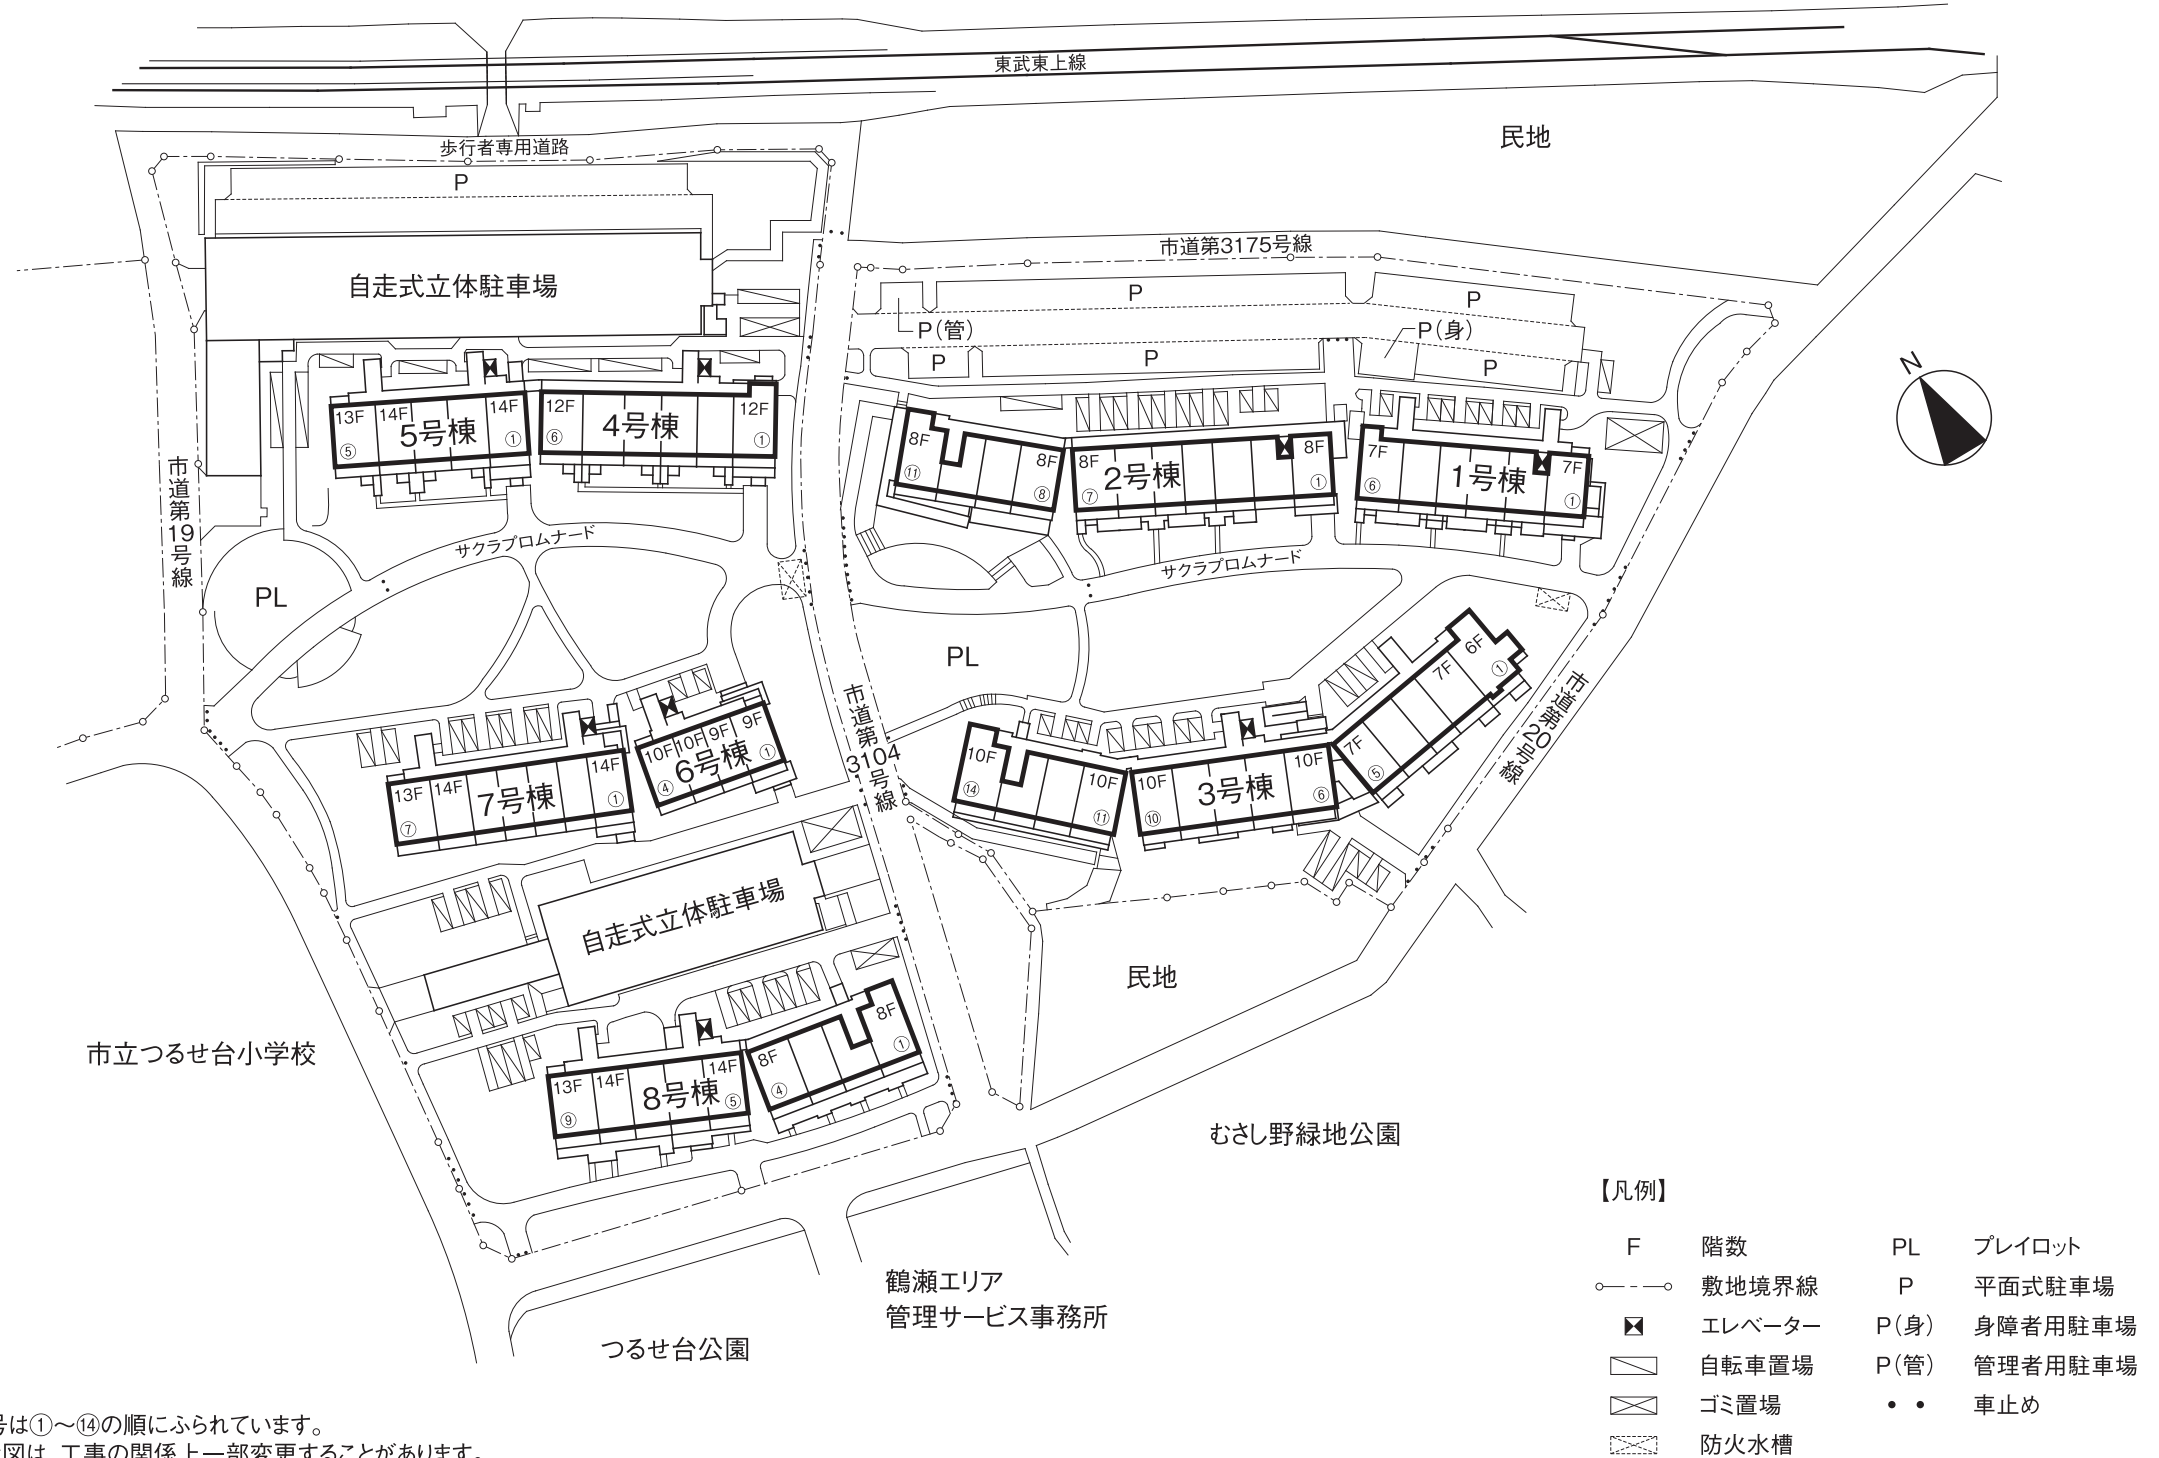

※住戸番号は①～⑭の順にふられています。
 ※この配置図は、工事の関係上一部変更することがあります。
 また、配置図に記載されていない微細な工作物や高低差(階段・擁壁・法面)等もございます。

- 【凡例】
- | | | | |
|-----|--------|------|---------|
| F | 階数 | PL | プレイロット |
| —○— | 敷地境界線 | P | 平面式駐車場 |
| ⊠ | エレベーター | P(身) | 身障者用駐車場 |
| ◻ | 自転車置場 | P(管) | 管理者用駐車場 |
| ◻ | ゴミ置場 | •• | 車止め |
| ◻ | 防火水槽 | | |