


■ 配置図

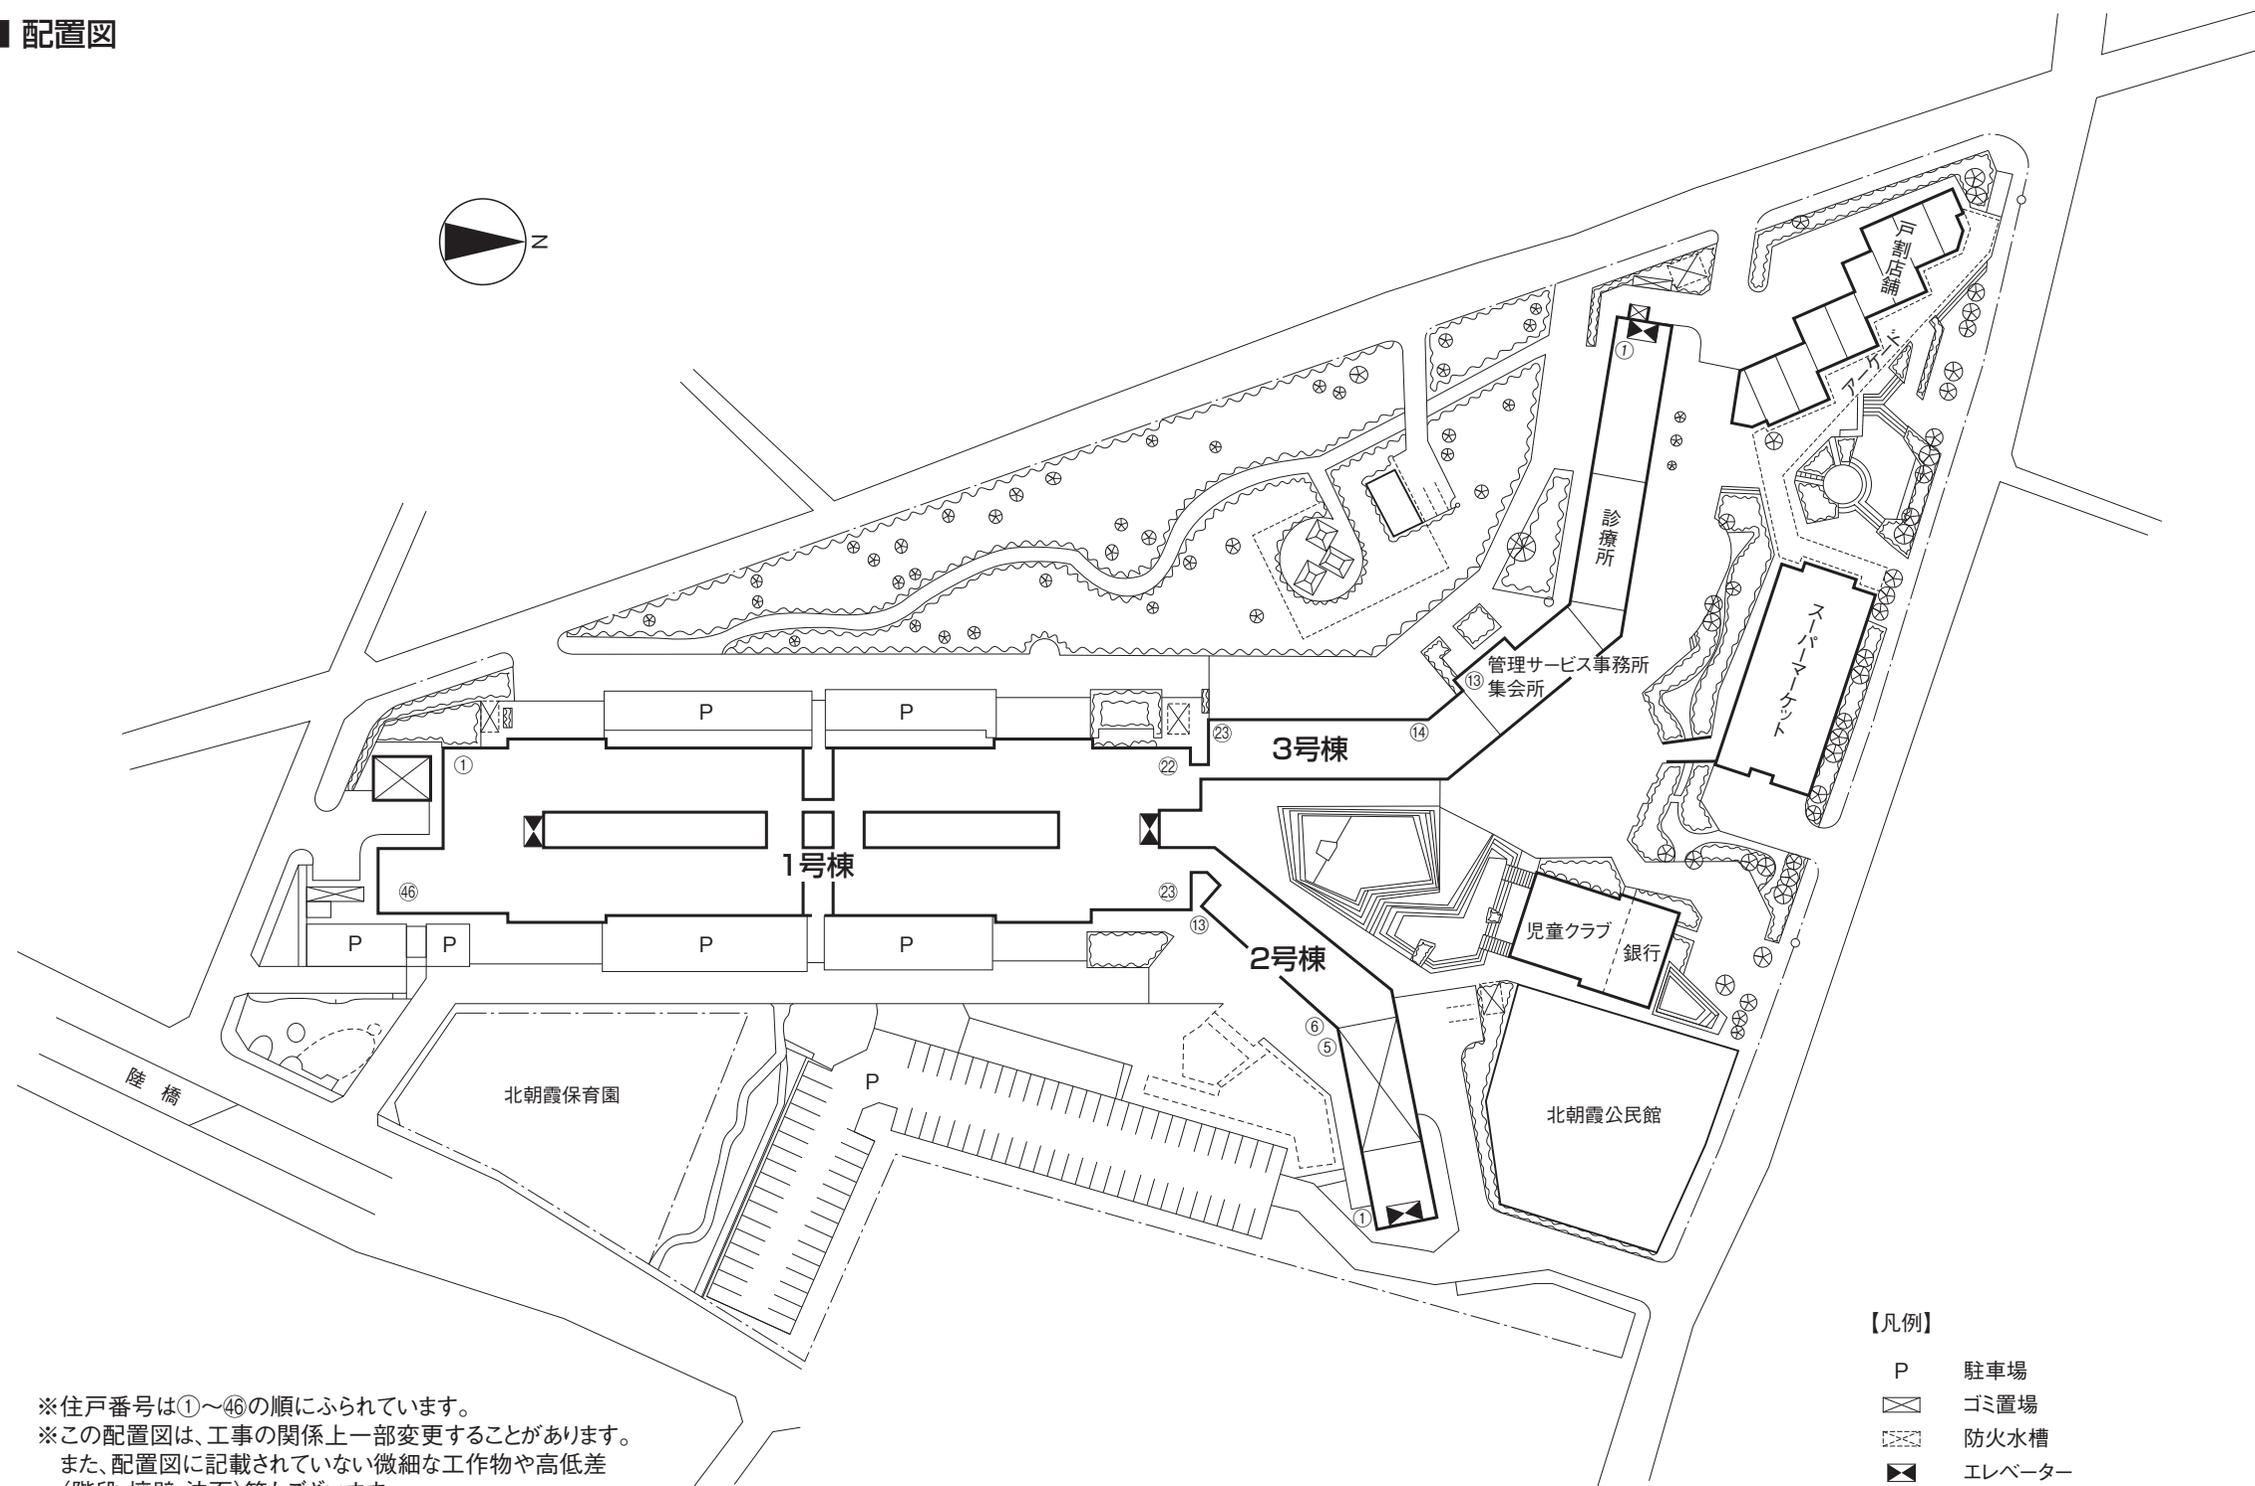

※住戸番号は①～④⑥の順にふられています。  
 ※この配置図は、工事の関係上一部変更することがあります。  
 また、配置図に記載されていない微細な工作物や高低差  
 (階段・擁壁・法面)等もごさいます。

【凡例】

- P 駐車場
- ⊗ ゴミ置場
- ⊗ 防火水槽
- ⊠ エレベーター