


■ 配置図

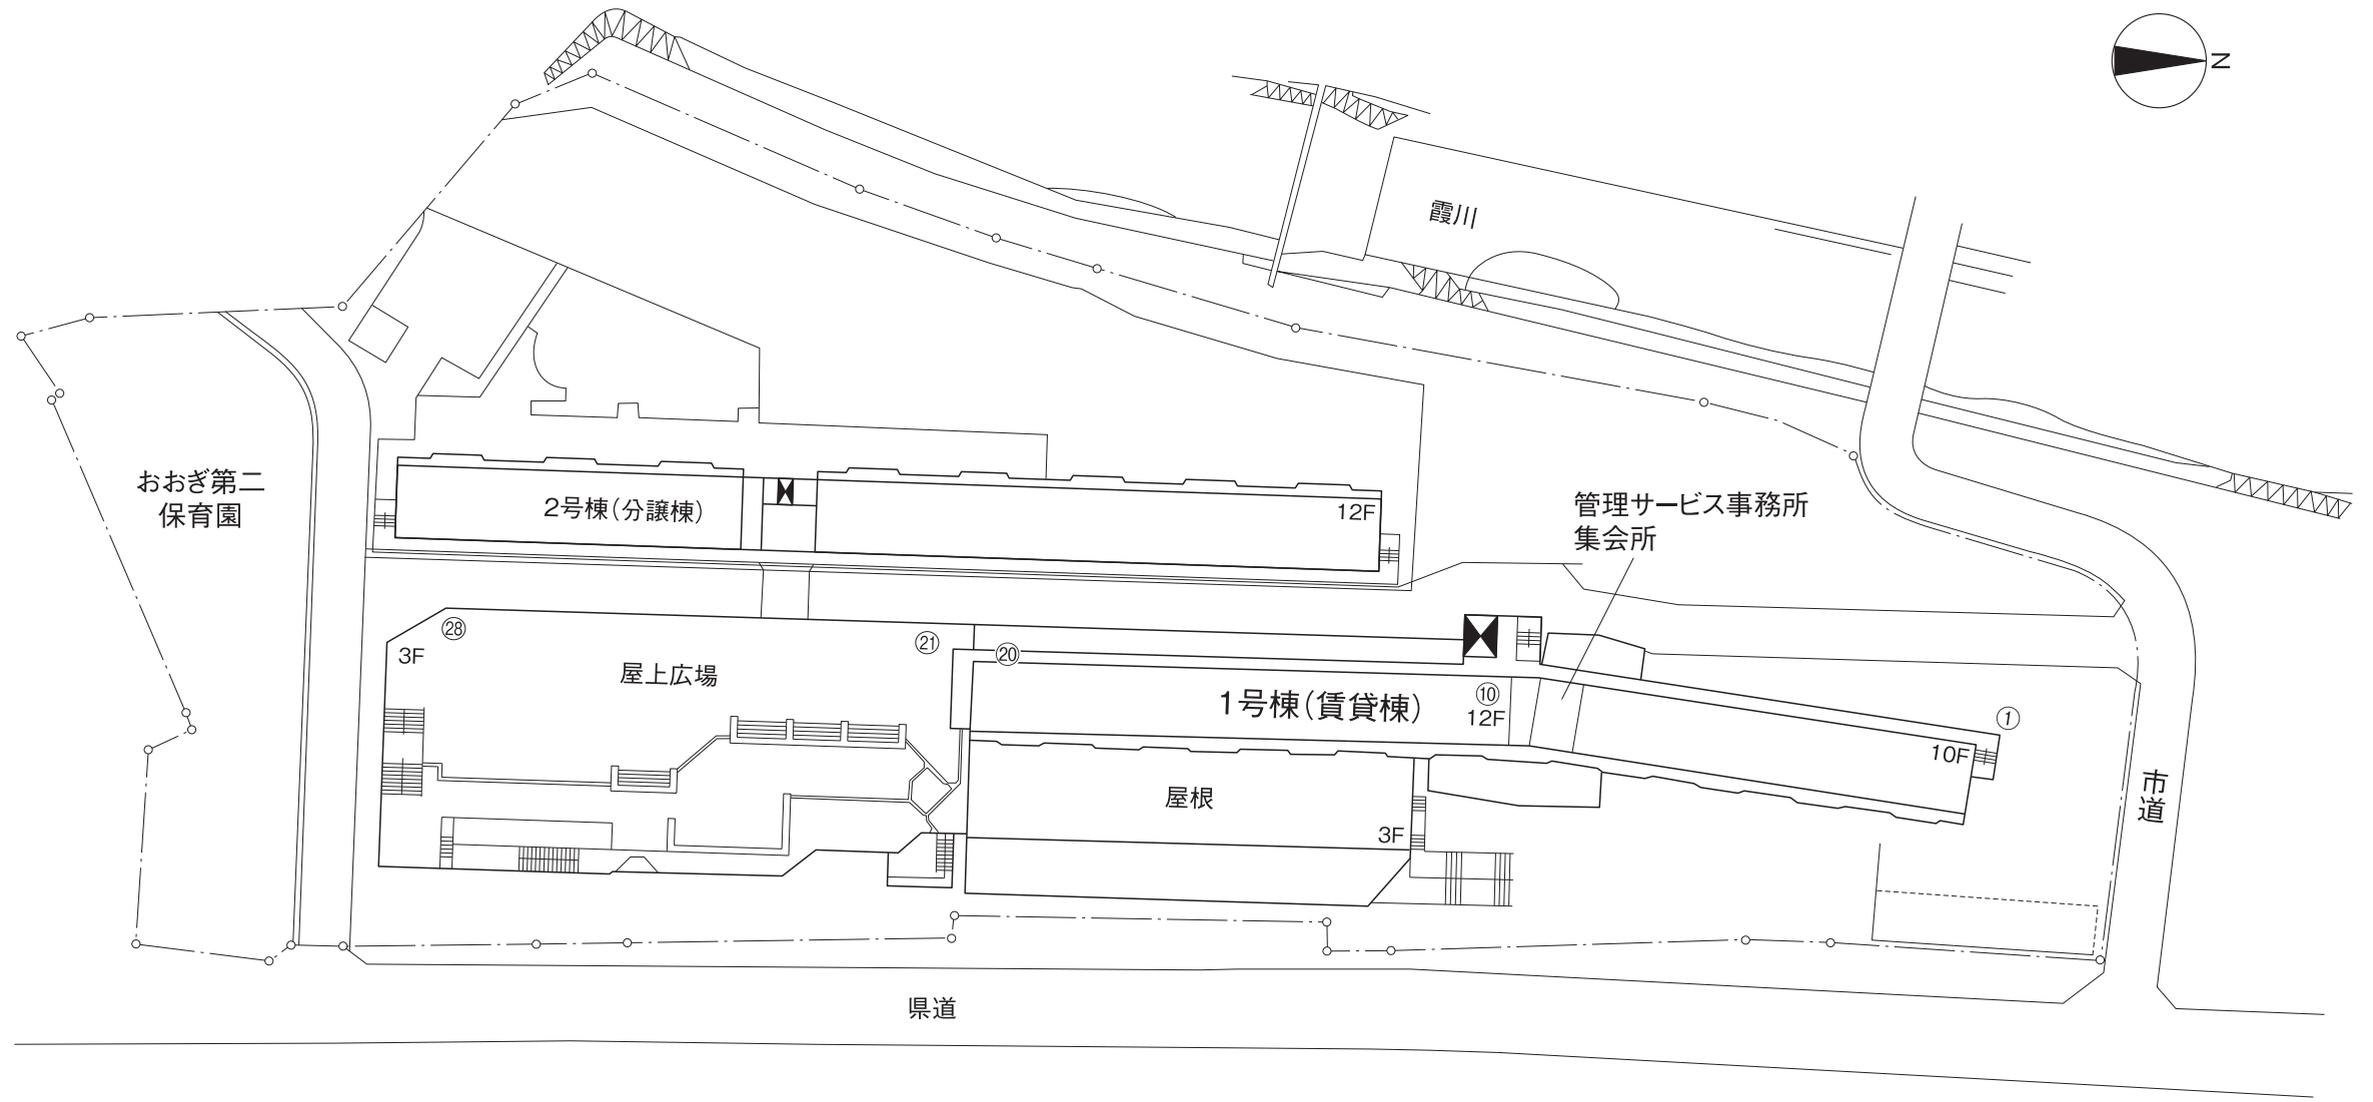

【凡例】

- F 階数
- P 平面式駐車場
- エレベーター
- 敷地境界線