


# D9タイプ

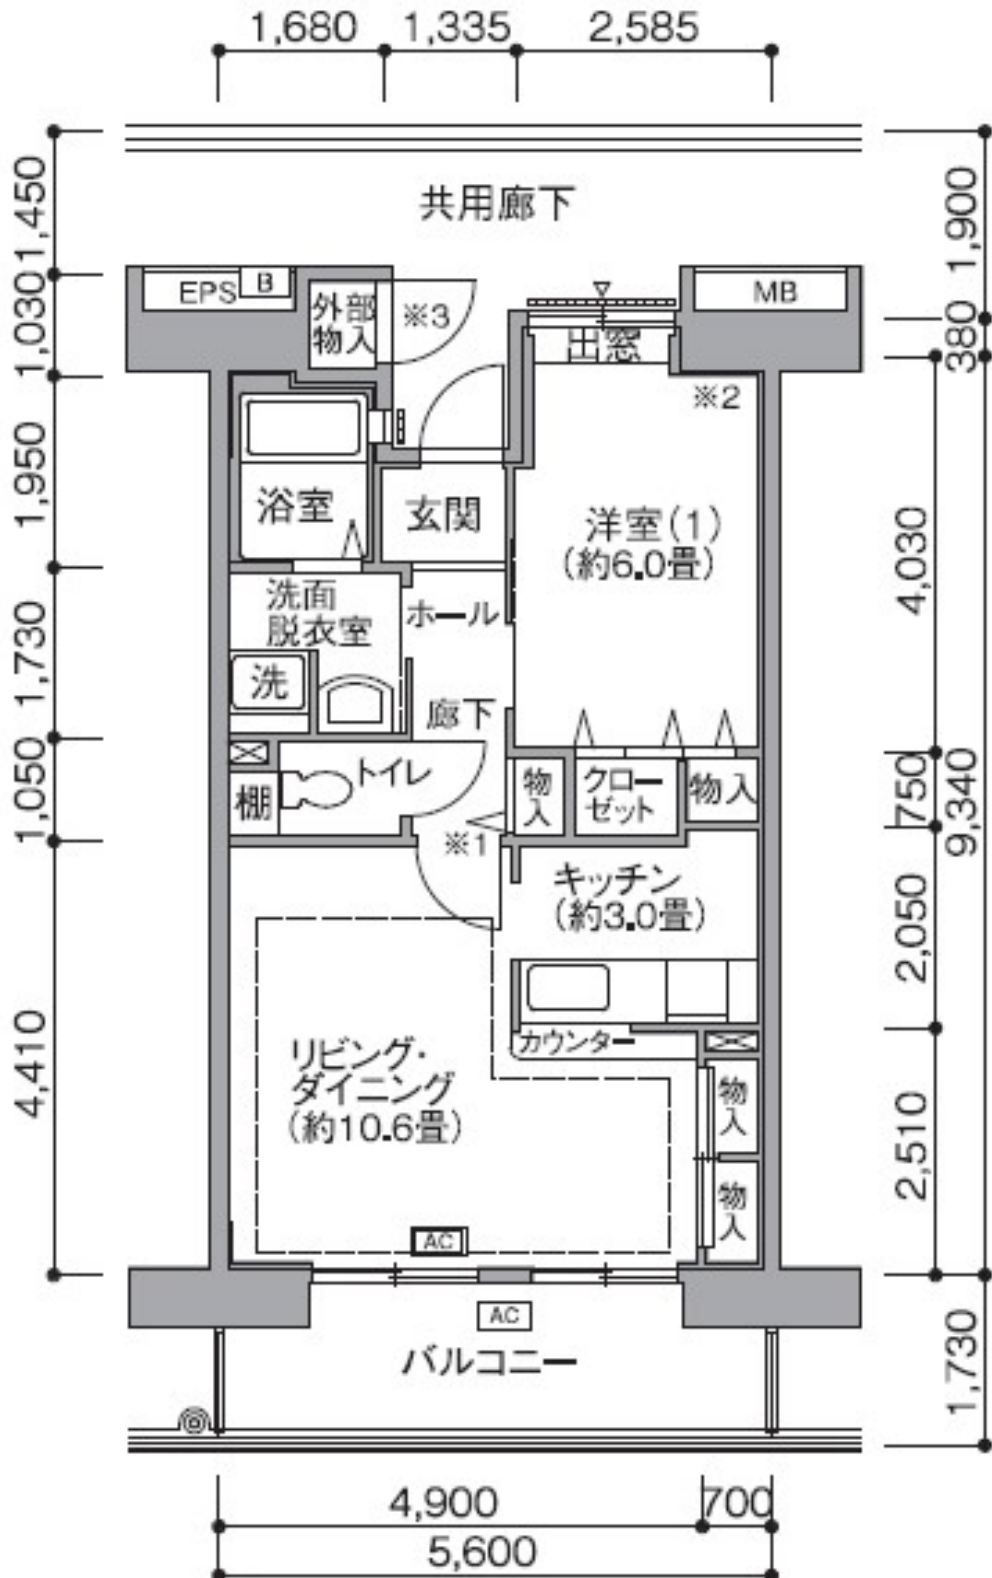

## 【凡例】

- |             |                             |
|-------------|-----------------------------|
| エアコン設置位置    | 避難ハッチ<br>(設置位置は住宅により異なります。) |
| エアコン室外機設置位置 | 腰窓 (バルコニーへの出入りはできません。)      |
| 床暖房設置範囲     | メーターボックス                    |
| 洗濯機用防水パン    | パイプスペース                     |
| 室外機置場       | 電気パイプスペース                   |
| 面格子         |                             |