


L9①タイプ

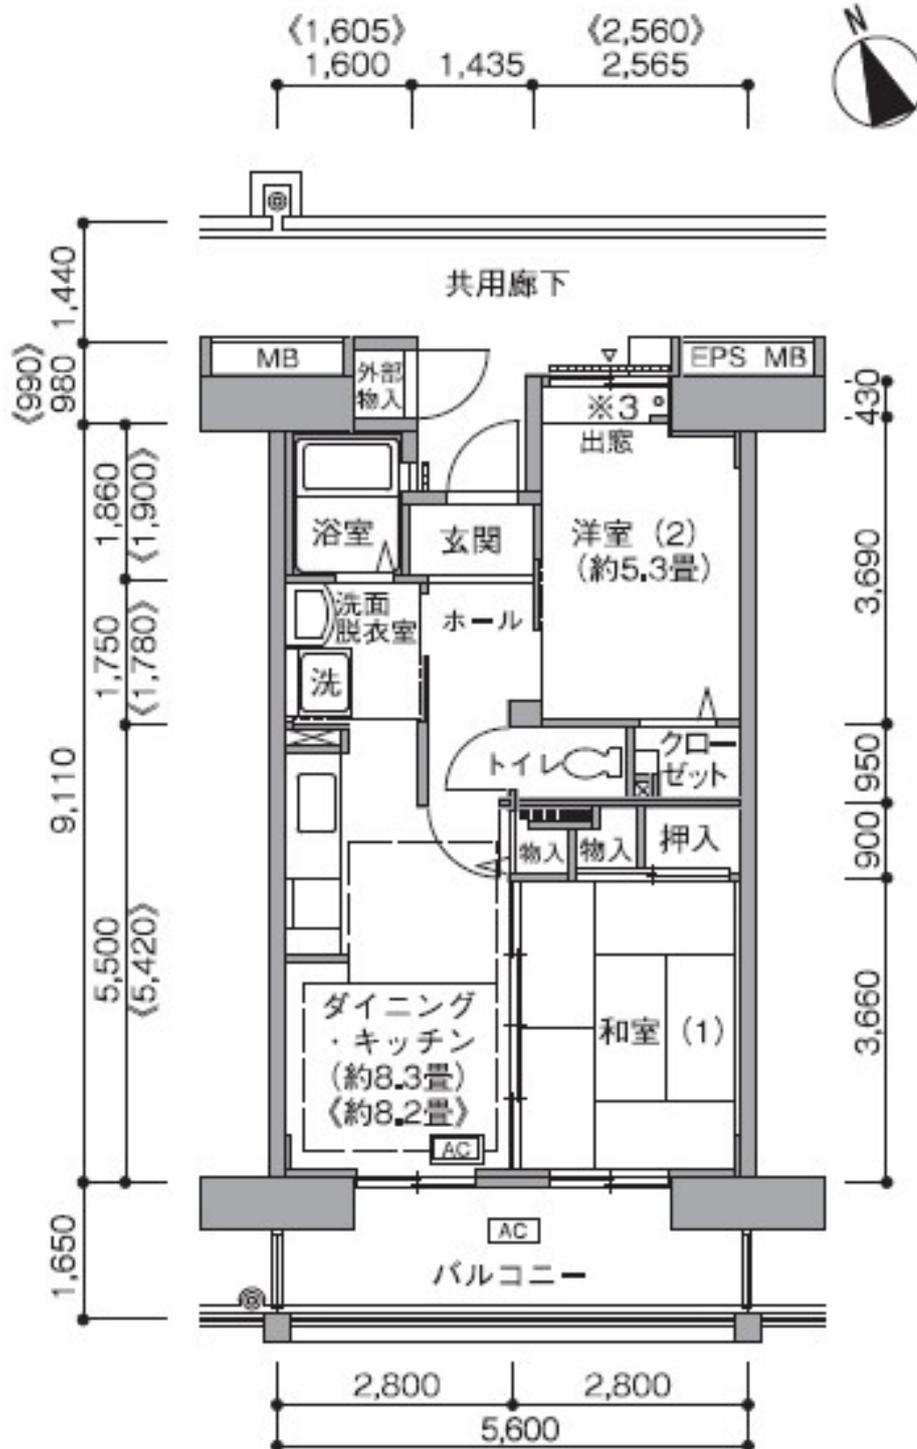

※1 〈 〉内寸法畳数は、6号棟の住宅を表します。
 ※2 袖壁、桶の設置位置、床暖房範囲は棟によって異なります。
 ※3 室外機置場の奥行きは棟によって異なります。

【凡例】

- AC エアコン設置位置
- AC エアコン室外機設置位置
- 床暖房設置範囲
- 洗 洗濯機用防水パン
- ▽ 室外機置場
- 面格子

- ▼ 避難ハッチ (設置位置は住宅により異なります。)
- ◆ 腰窓 (バルコニーへの出入りはできません。)
- MB メーターボックス
- パイプスペース
- EPS 電気パイプスペース