


L9②タイプ

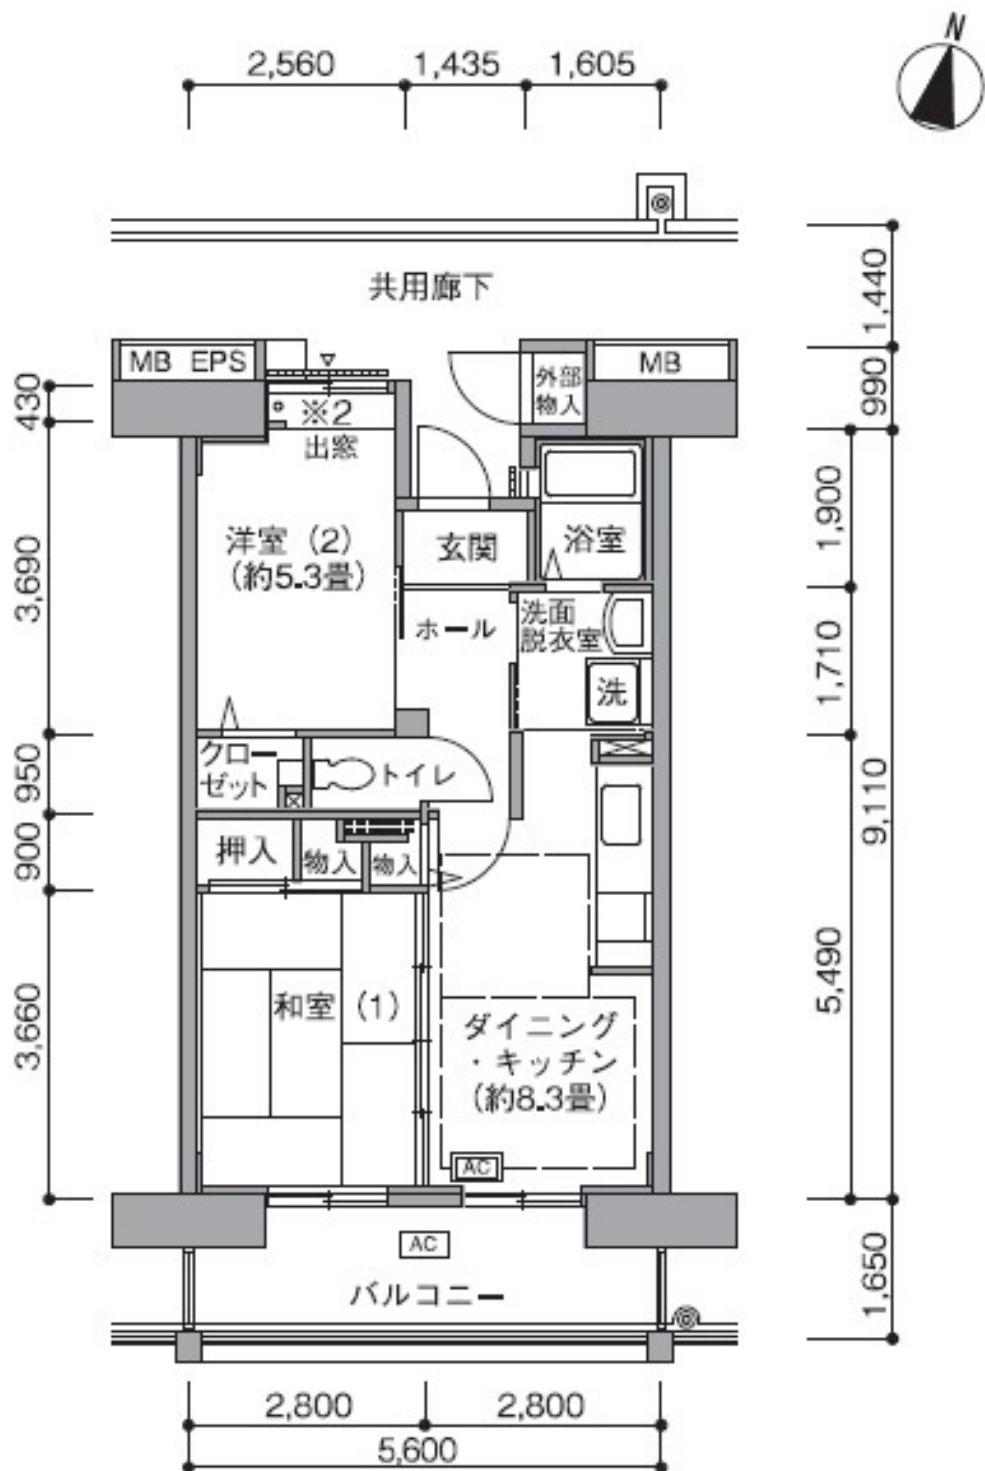

【凡例】

- AC エアコン設置位置
- AC エアコン室外機設置位置
- 床暖房設置範囲
- 洗濯機用防水パン
- ▽ 室外機置場
- 面格子
- ▼ 避難ハッチ
(設置位置は住宅により異なります。)
- ◆ 腰窓(バルコニーへの出入りはできません。)
- MB メーターボックス
- EPS 電気パイプスペース

*1 袖壁、樋の設置位置、床暖房範囲は棟によって異なります。
 *2 室外機置場の奥行きは棟によって異なります。