


Cタイプ

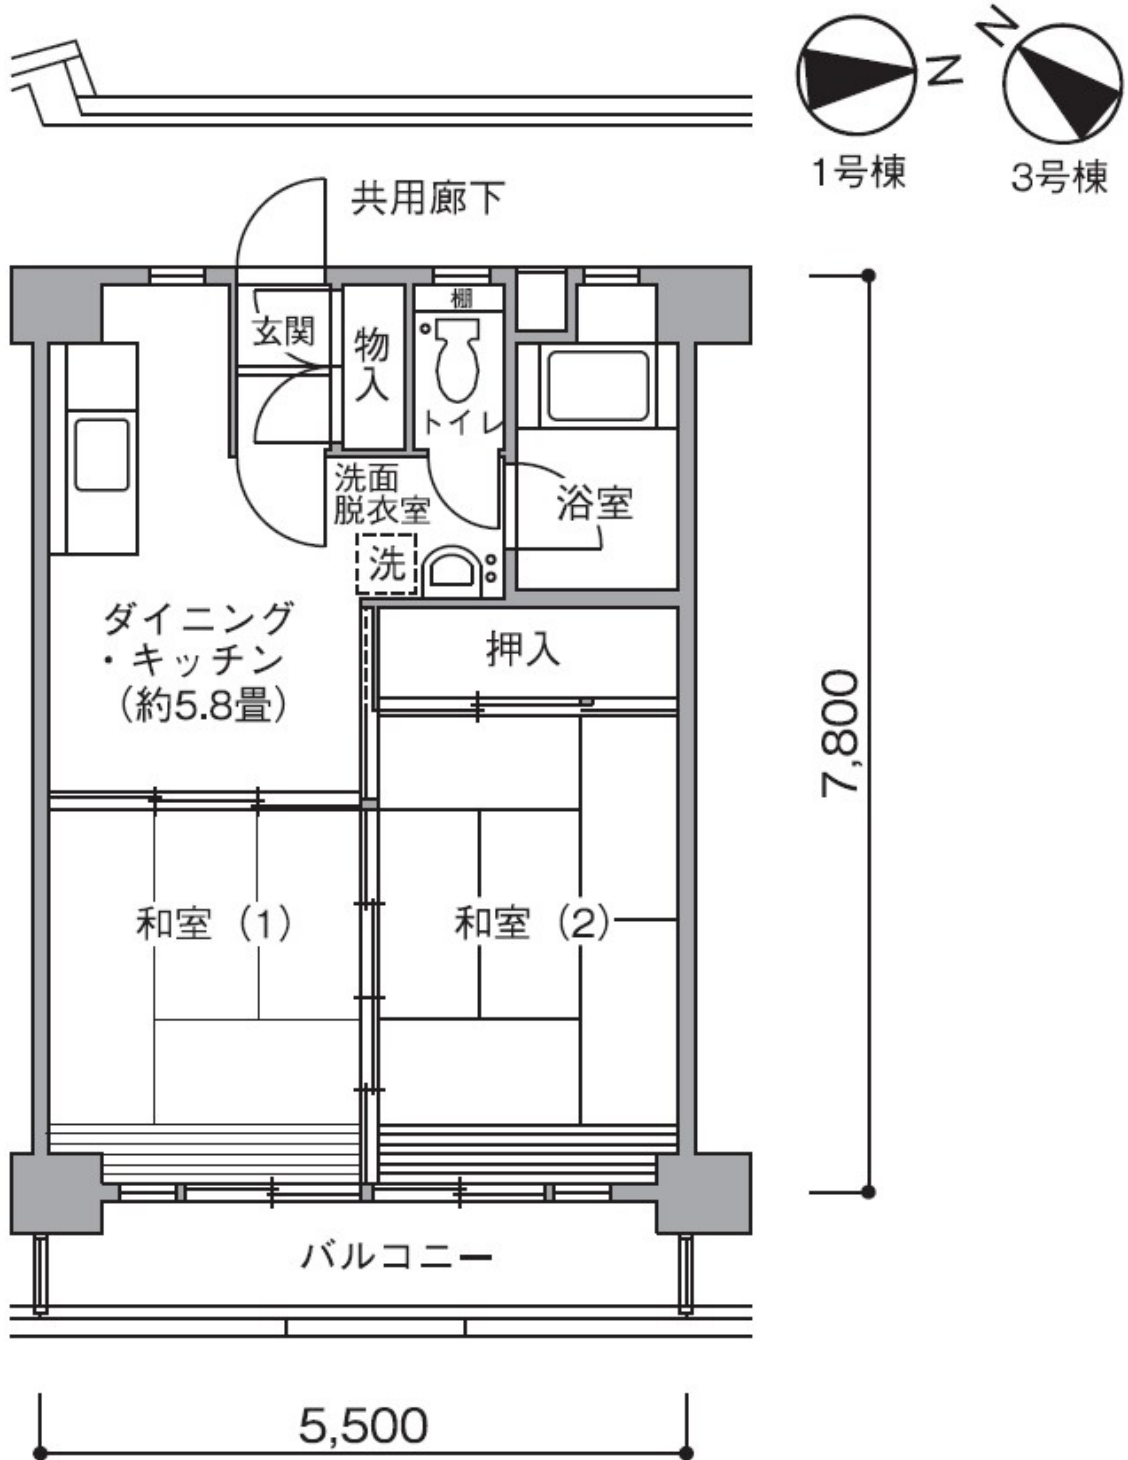

- 掲載されている間取図の縮尺は必ずしも一律ではありません。
- 間取図は実際と多少異なる場合があります。
- 反転タイプとなる場合があります。

〈凡例〉

洗 洗濯機置場