



前川住宅 (1DK : Aタイプ)

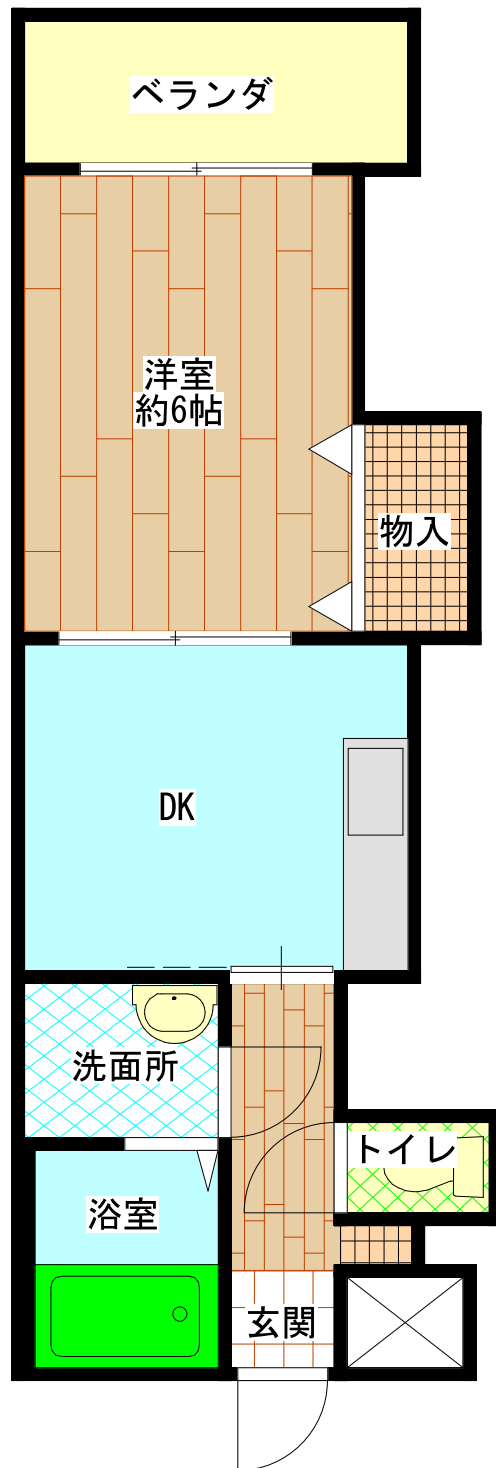


E V	あり
浴槽・風呂釜	あり
ガス	都市ガス
駐車場	あり

前川住宅 (1DK : Bタイプ)

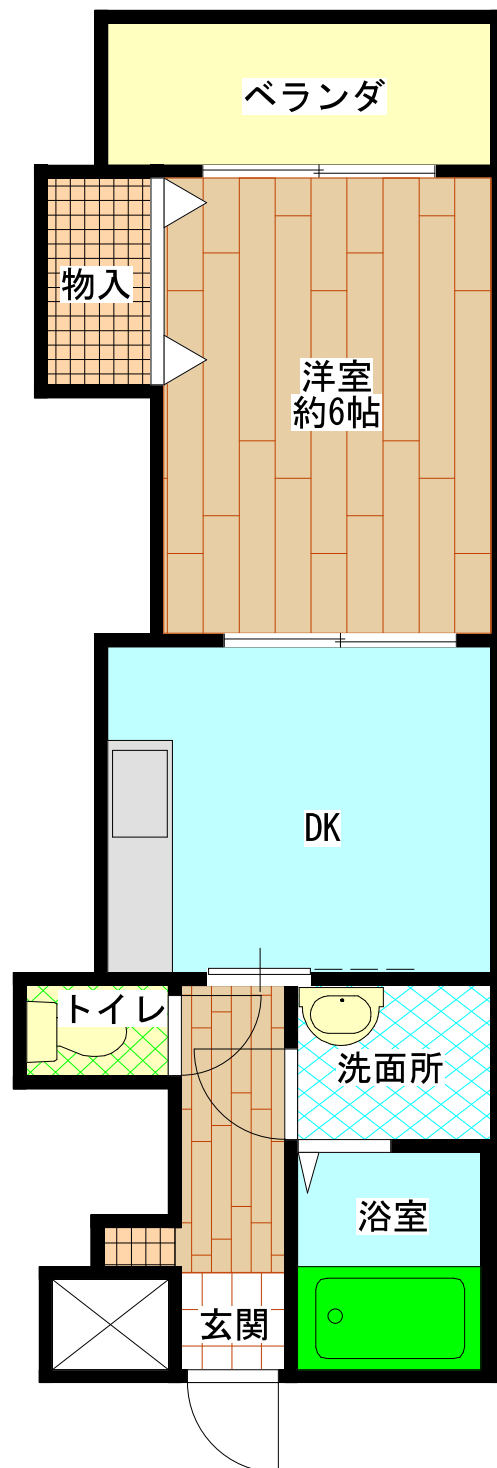


E V	あり
浴槽・風呂釜	あり
ガス	都市ガス
駐車場	あり

前川住宅 (2DK)

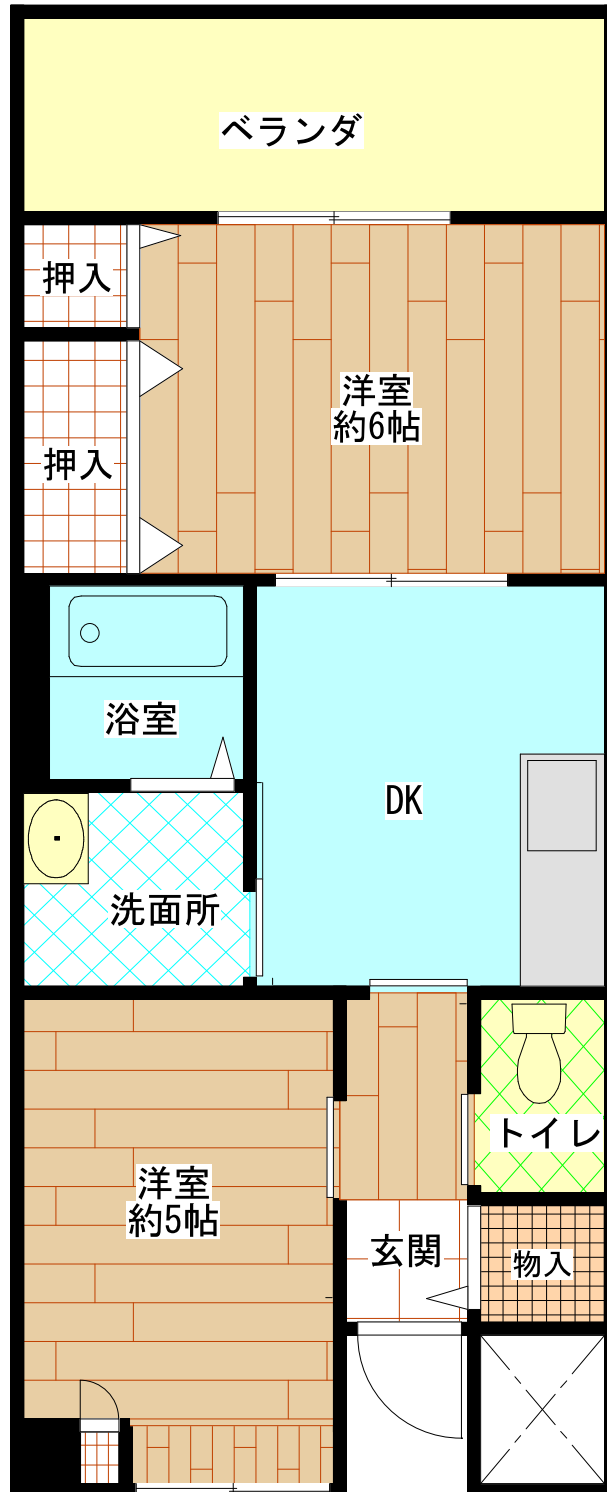


E V	あり
浴槽・風呂釜	あり
ガス	都市ガス
駐車場	あり

前川住宅 (3DK)

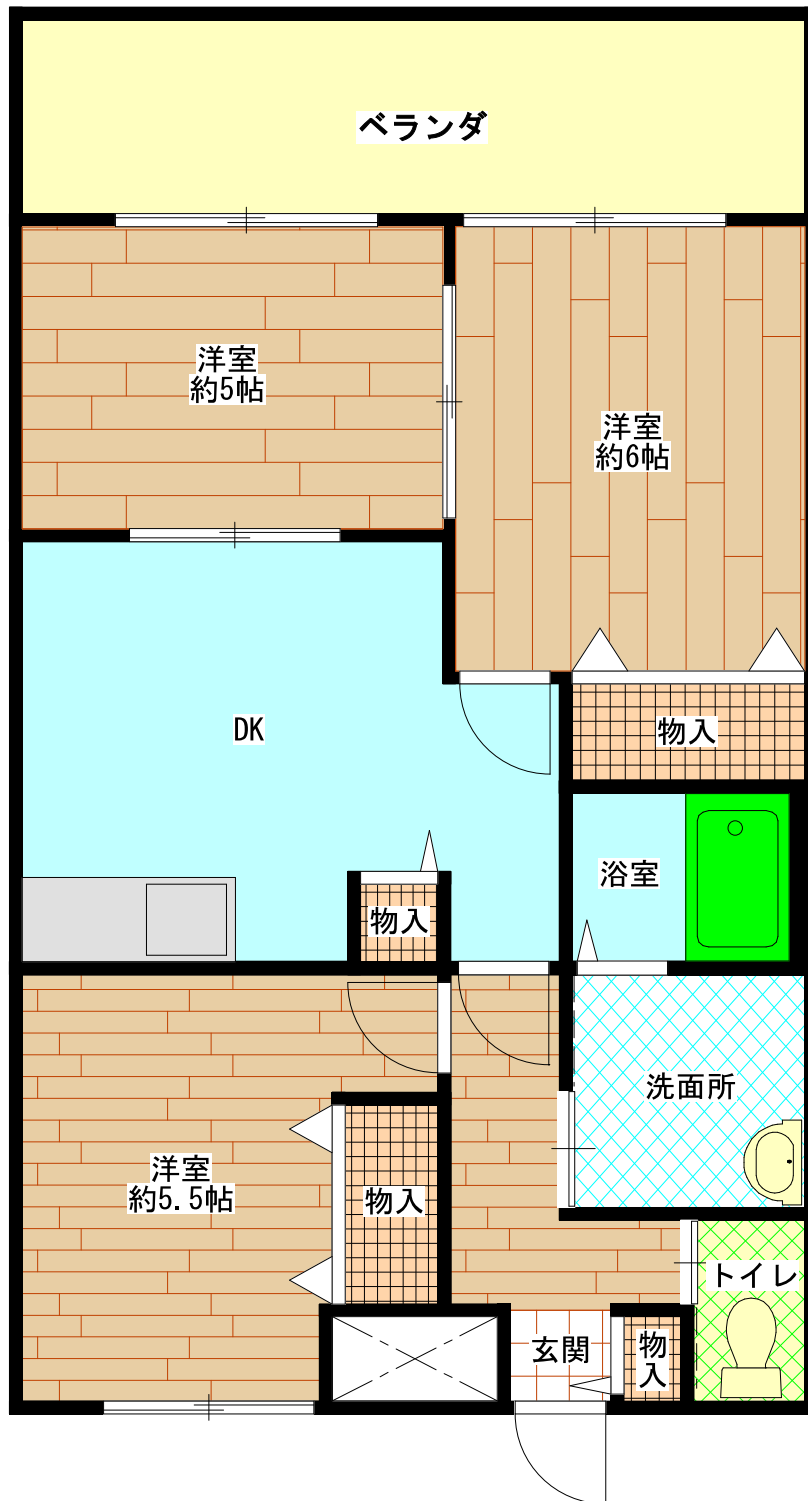

E V	あり
浴槽・風呂釜	あり
ガス	都市ガス
駐車場	あり

前川住宅[車イス](2DK)

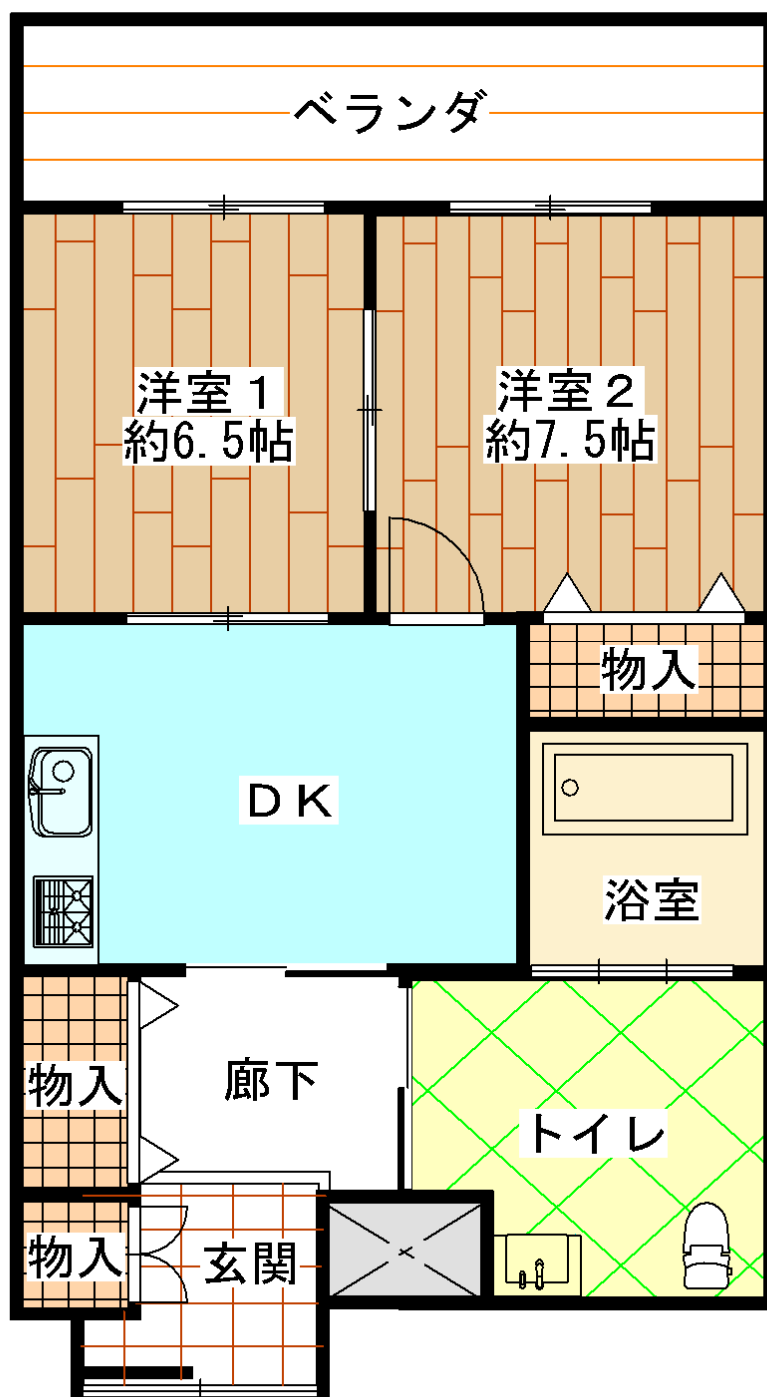

E V	あり
浴槽・風呂釜	あり
ガス	都市ガス
駐車場	あり