


前川4丁目住宅

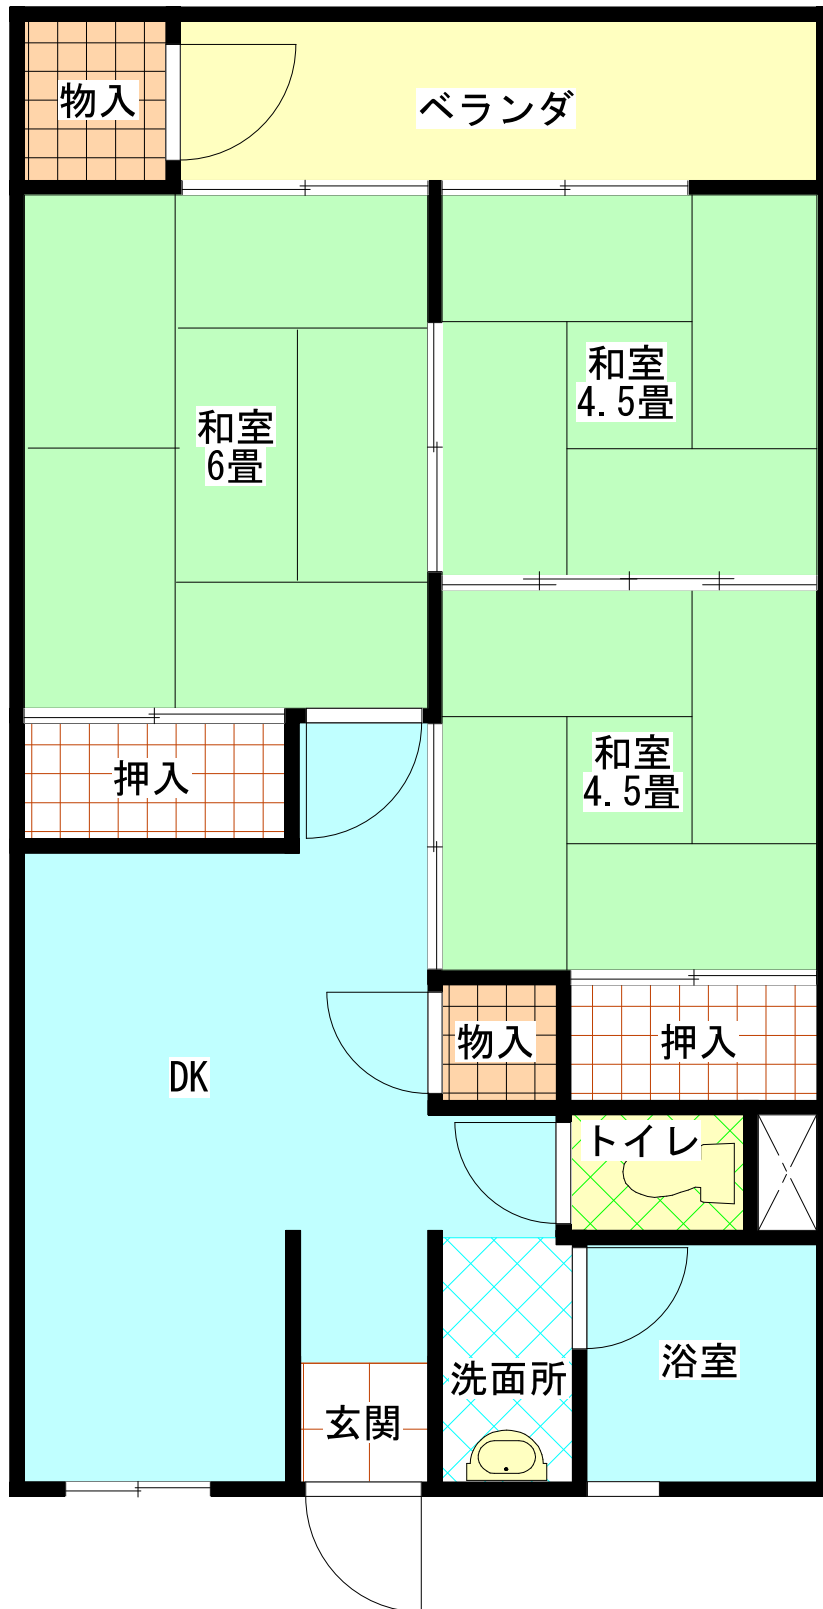

E V	あり
浴槽・風呂釜	なし
ガス	プロパン
駐車場	なし