


# 前田住宅A棟・B棟

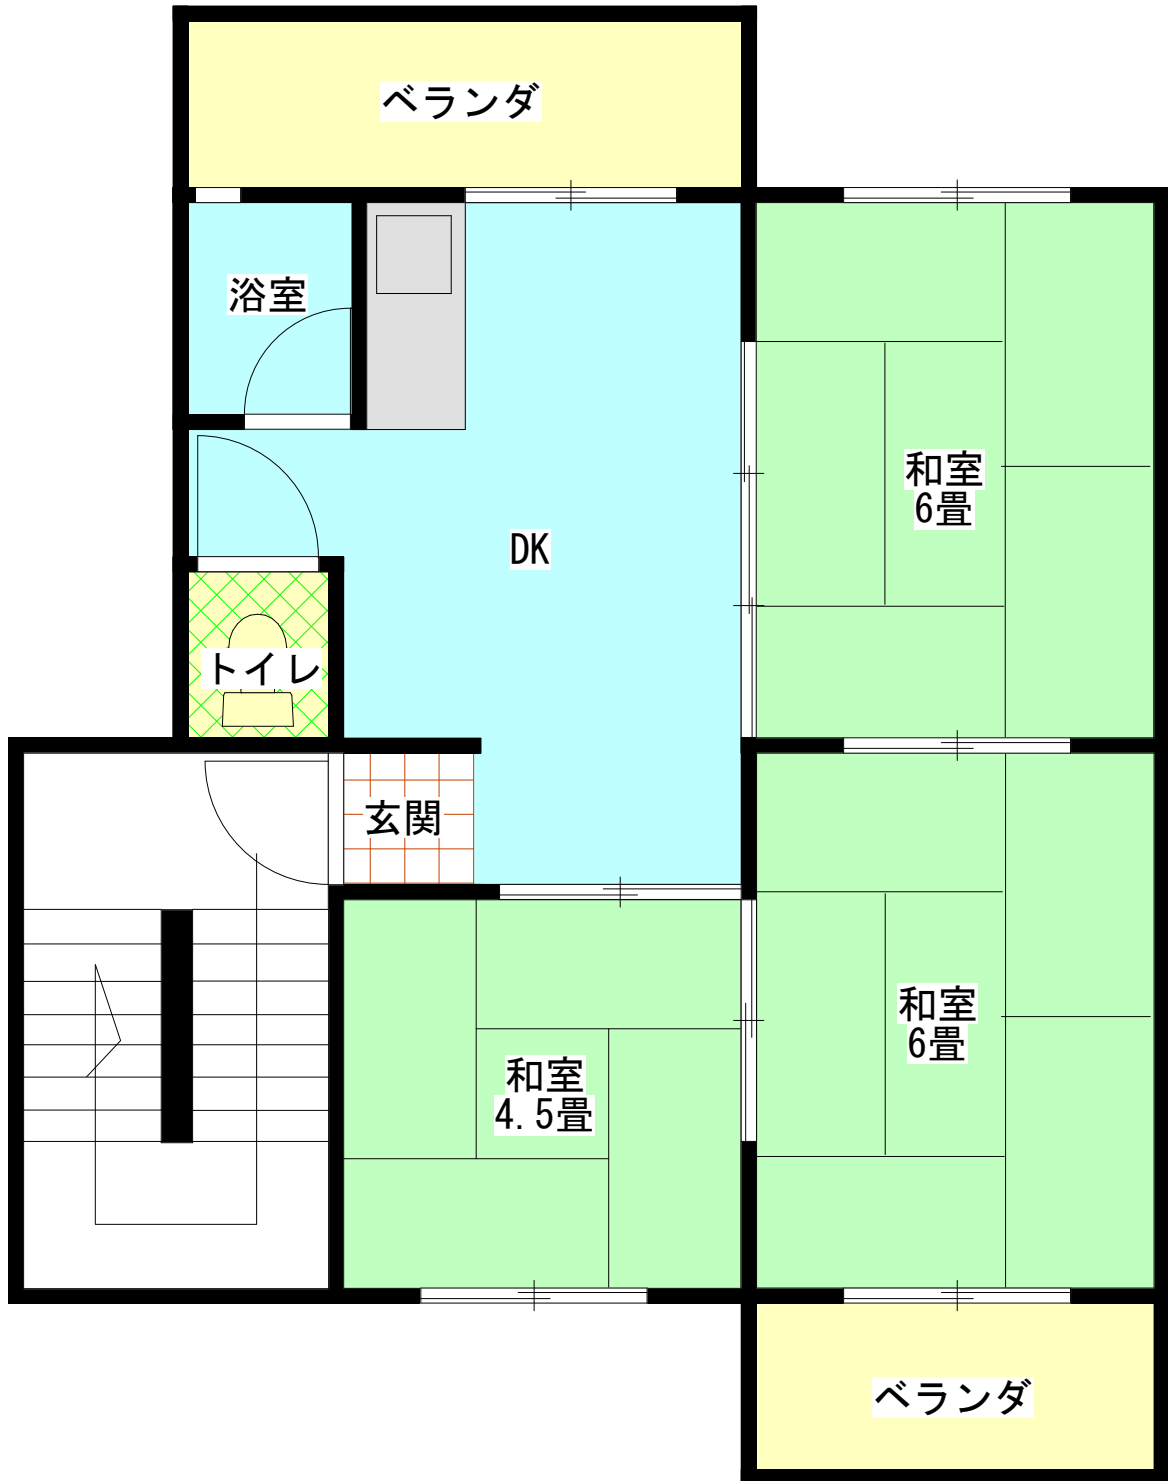

E V	なし
浴槽・風呂釜	なし
ガス	プロパン
駐車場	なし